


Finkhubel, Burgdorf


Viel Licht und Raum für Jung und Alt

Regimo Bern
Immobilienleistungen

Haus	Finkhubelweg 6, 3400 Burgdorf	Objekt	3.5-Zimmer-Wohnung
Lage	1. + 2. Obergeschoss		
Fläche	98.7 m ²		
Objekt-Nummer	91353.03.3015 / 3025	Wohnung C10 / C15	

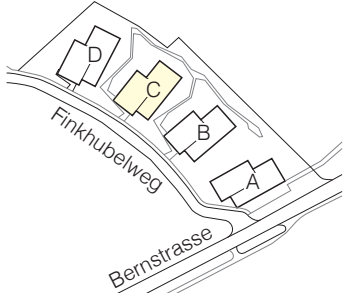


Situation

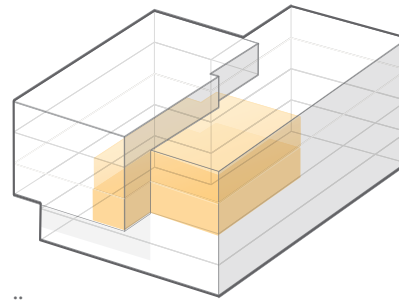

Übersicht

Grundriss
Massstab 1:100

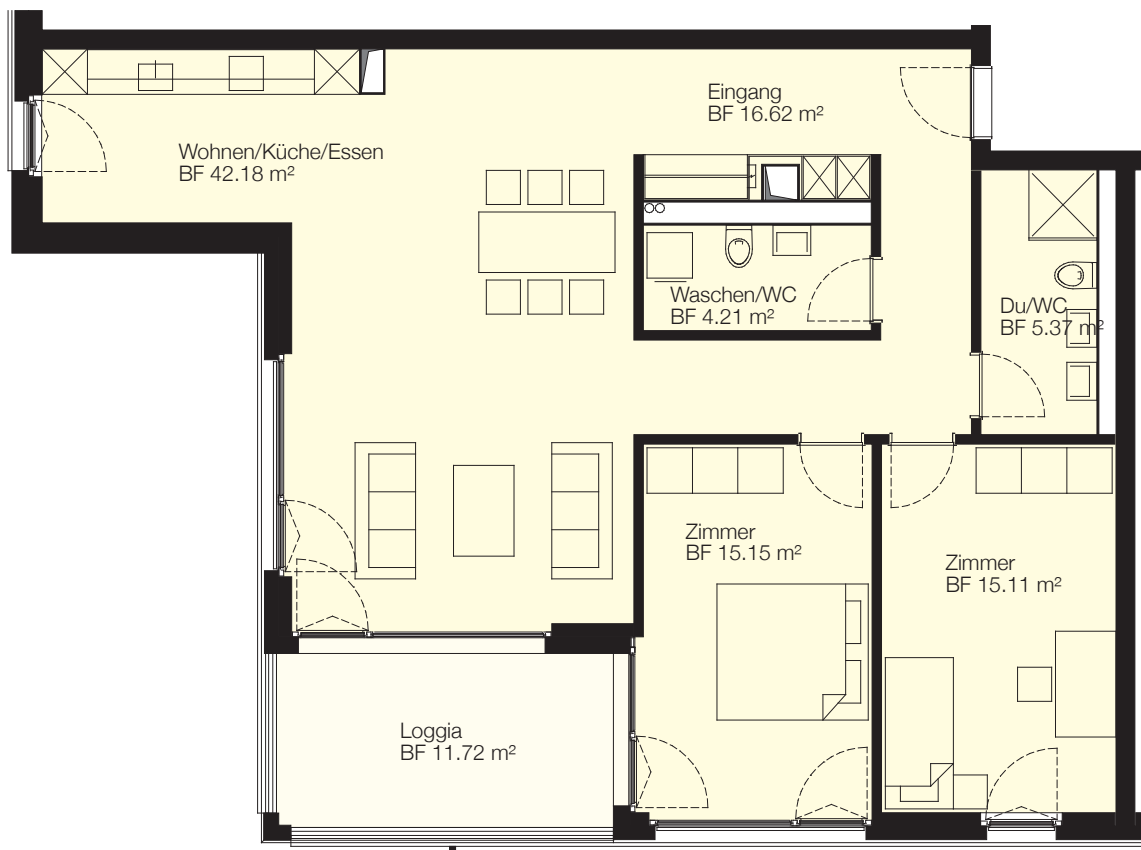

0 1 2 3 4 5m