

Liegenschaft Wohnüberbauung Schönberg-Ost, 3006 Bern


Haus Hostettlerweg 2

Lage 1. Obergeschoss


Objekt 4.5-Zimmer-Wohnung

Fläche ca. 100.5 m²


Objekt-Nummer 21520.01.1011

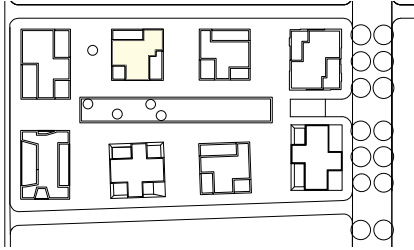

Situation

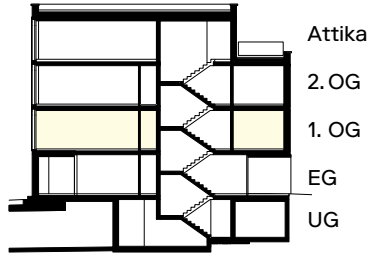


Schnitt

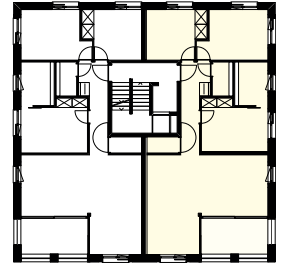

Übersicht

Grundriss
Massstab 1:125

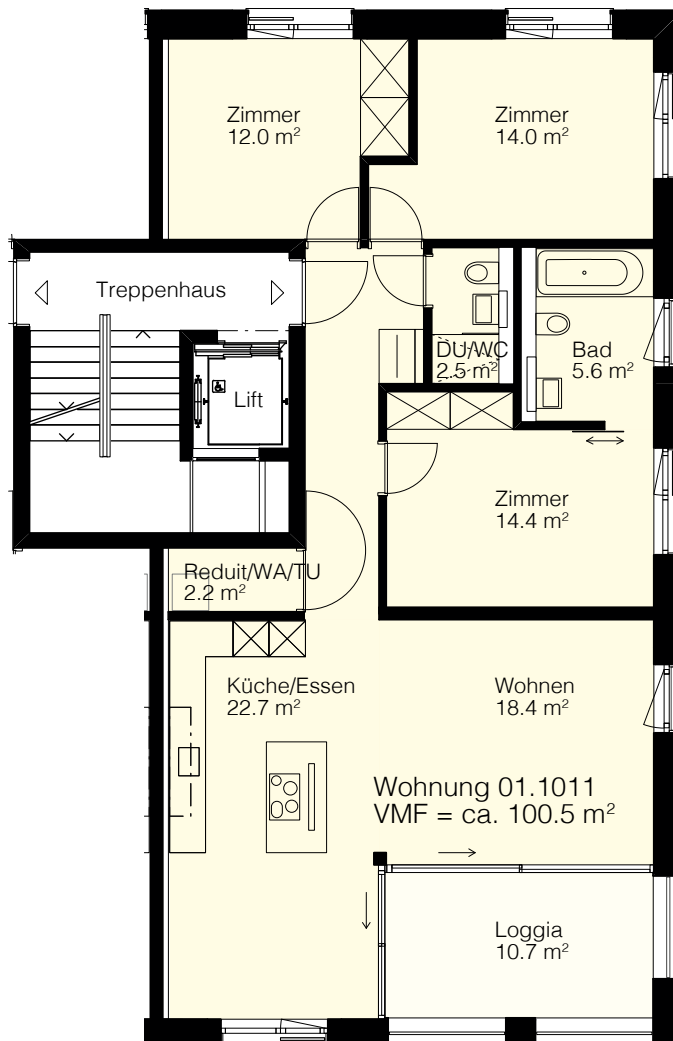

0 1 2 3 4 5m