
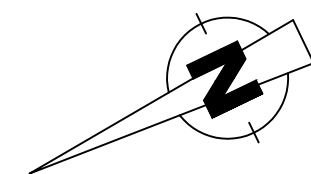


21200820_fabrikstrasse_eg_50_012_revision.dwg

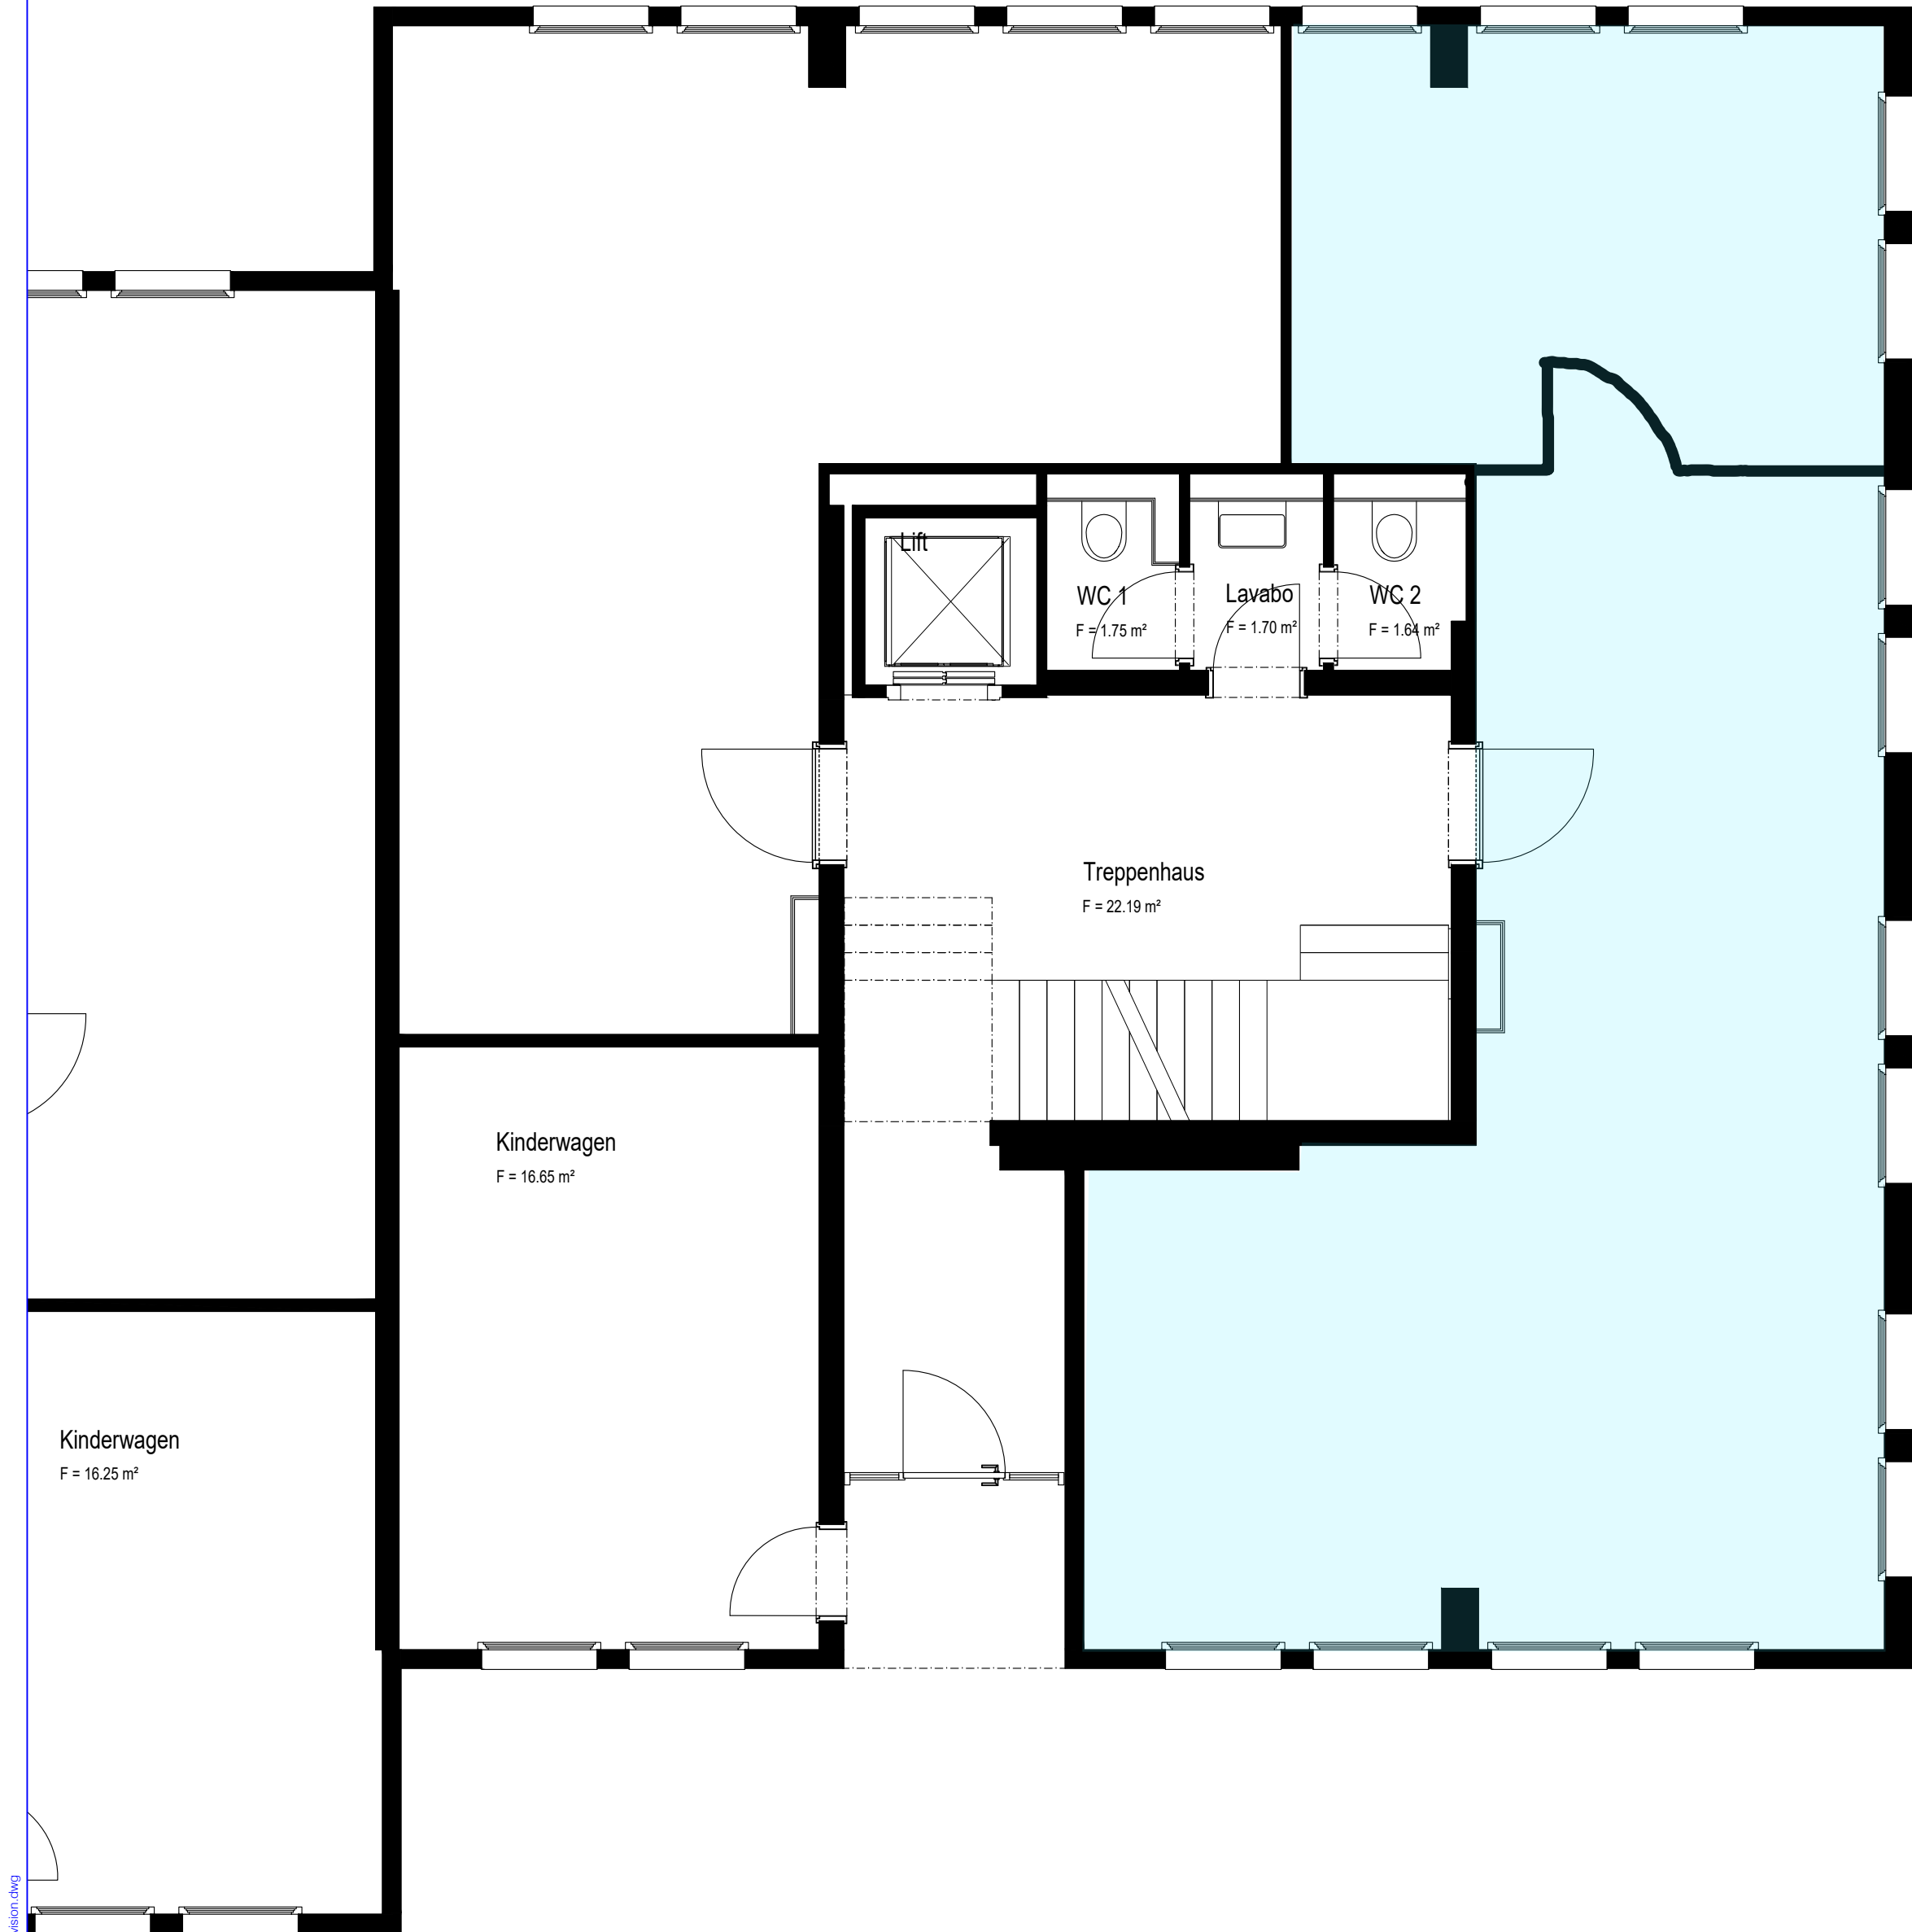

± 0,00 = OK FB.EG best. Gebäude = 552.52 m ü. M.

Index	Änderungen, Ergänzungen	erstellt	Datum	geprüft	Datum	freigegeben	Datum
A	Titel	krzl.	xx.xx.xx	krzl.	xx.xx.xx	krzl.	xx.xx.xx

2539 Fabrikstrasse 7, 3012 Bern		Revision			
Haus 7 Grundriss Erdgeschoss 		Massstab 1:50		Datum	Name
			erstellt	23.03.2020	Nadas
			geprüft		
			freigegeben	16.02.2021	Bauuw
BKW Energie AG · Viktoriaplatz 2 · 3013 Bern Tel. +41 58 477 51 11, Fax. +41 58 477 56 35		Grösse 594 X 841			
		50-012-7 . . .			