

Liegenschaft

Wohnhaus, 3007 Bern

Haus

Dorngasse 6

Lage

1.Obergeschoss links

Objekt



1.0-Zimmer-Wohnung

Fläche


31.2 m<sup>2</sup>

Objekt-Nummer

96001.03.3011

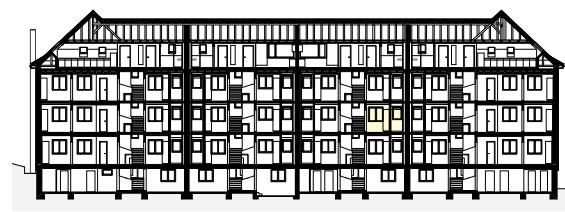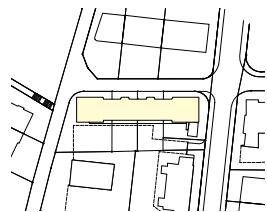

DG  
2. OG  
1. OG  
EG  
UG

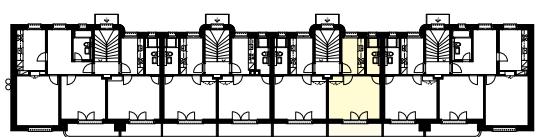


Situation

Schnitt

Übersicht

Grundriss  
Massstab 1:100

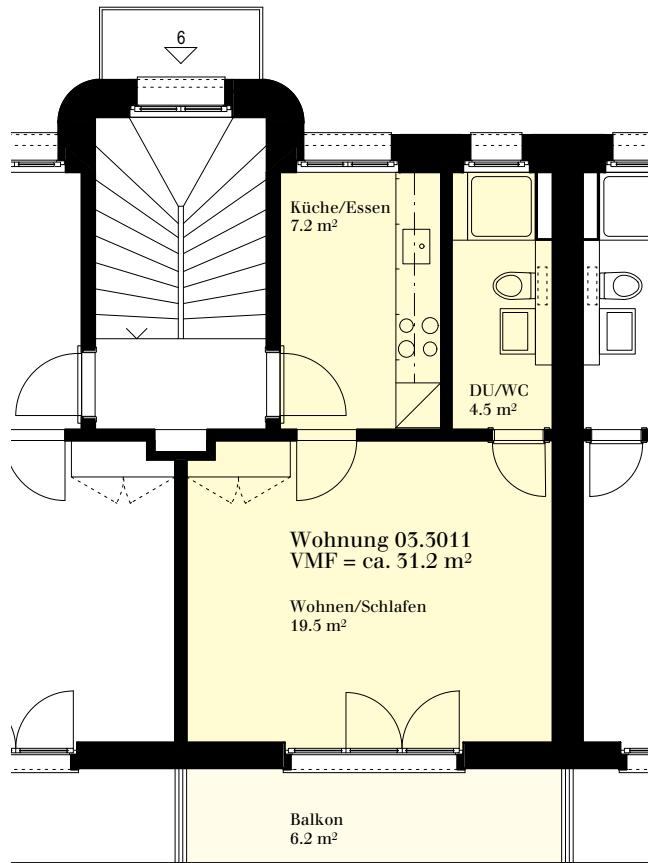

0 1 2 3 4 5m