

Liegenschaft Römerstrasse, 4512 Bellach


Haus Römerstrasse 35

Lage 1. Obergeschoss


Objekt 2 Zimmer Wohnung

Fläche 44 m²


Objekt-Nummer 96009.02.2012

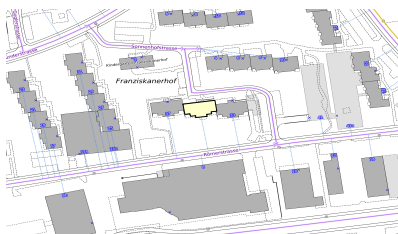

Situation

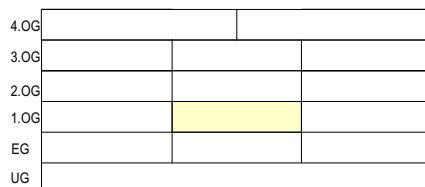


Schnitt

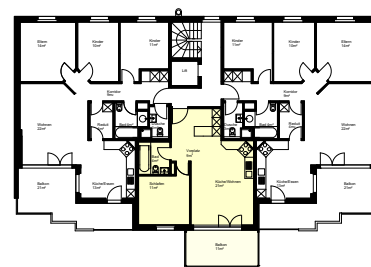

Übersicht

Grundriss
Massstab 1:100

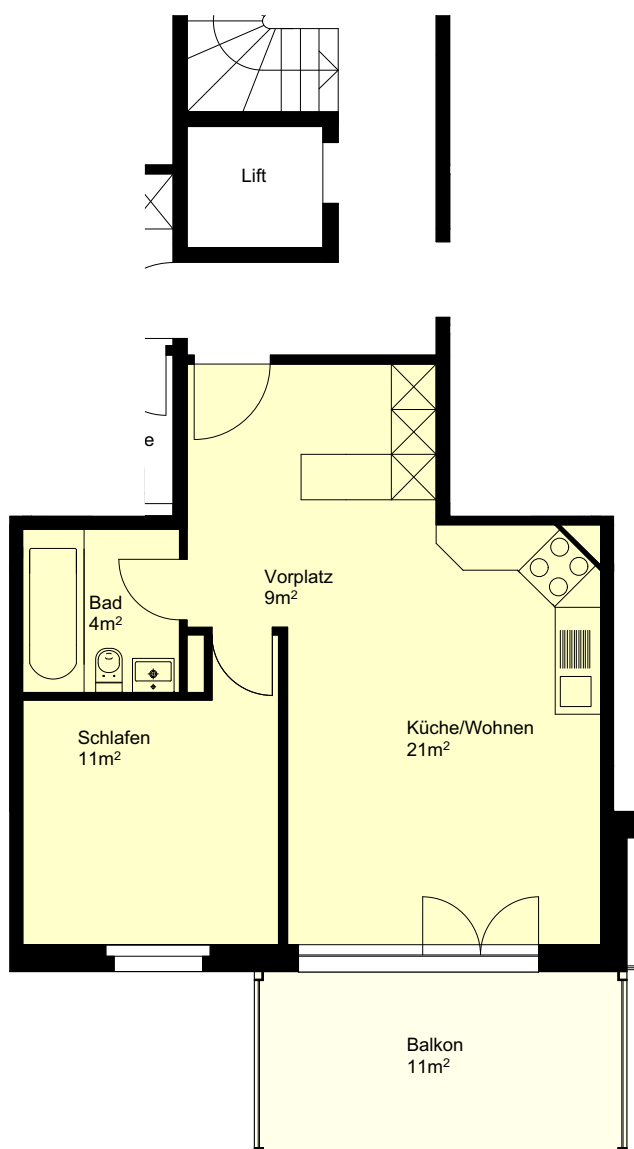

0 1 2 3 4 5 m