

Liegenschaft Rodmattstrasse 92, 3014 Bern




Haus 92

Zimmer 3½

Lage 1. Obergeschoss links

Fläche 73m²

Objektnummer 96500.01.1011

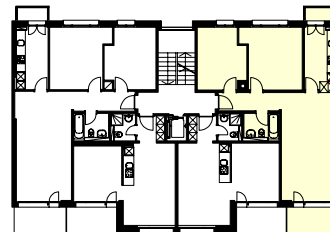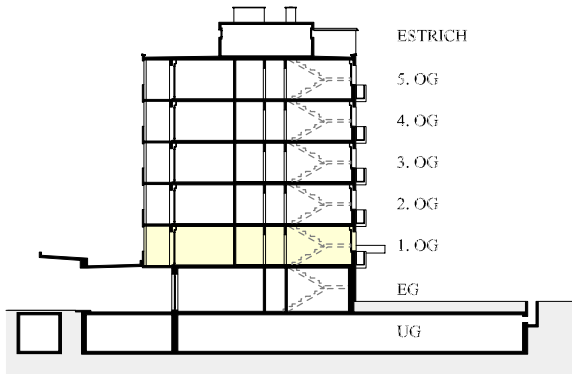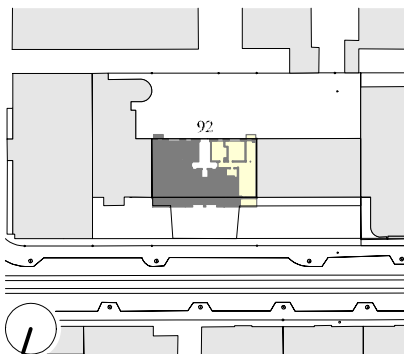


Situation

Schnitt

Übersicht

Grundriss
Massstab 1:150

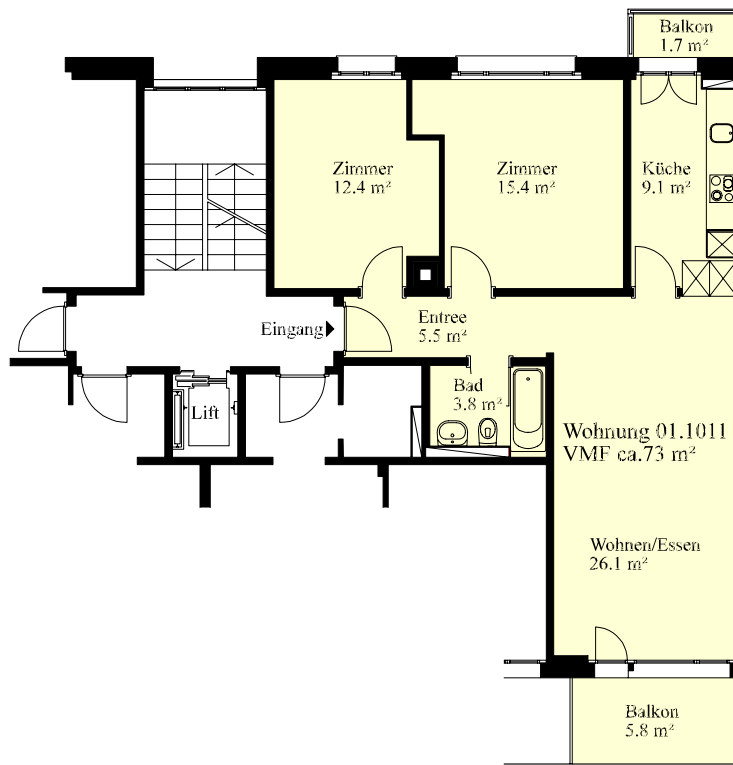

0 1 2 3 4 5m

