




Liegenschaft	Könizstrasse 76 + 78 / 80 + 82 - 3008 Bern
Haus	78
Lage	Erdgeschoss
Objekt	2,0 Zimmerwohnung
Fläche	ca. 49,02 m ²
Objekt-Nummer	26020.02.1004

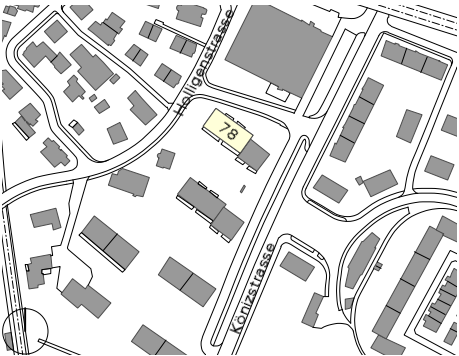

Situation

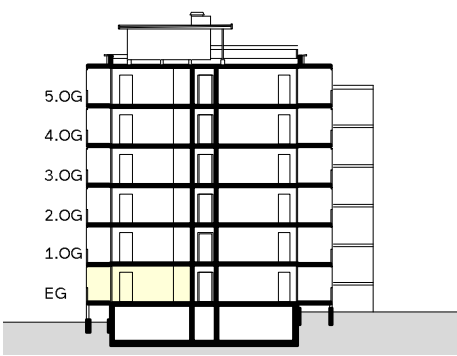


Schnitt

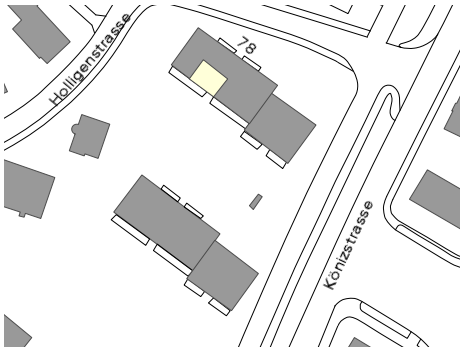

Übersicht

Grundriss
Massstab 1:120

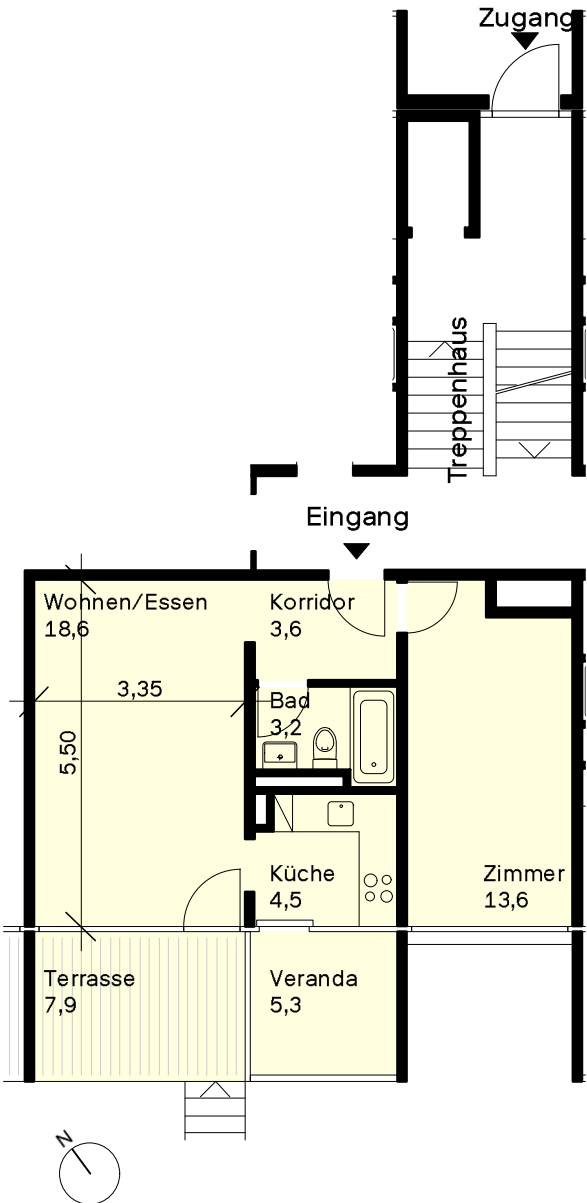

Mieterfläche 1004
49,02 m²

