


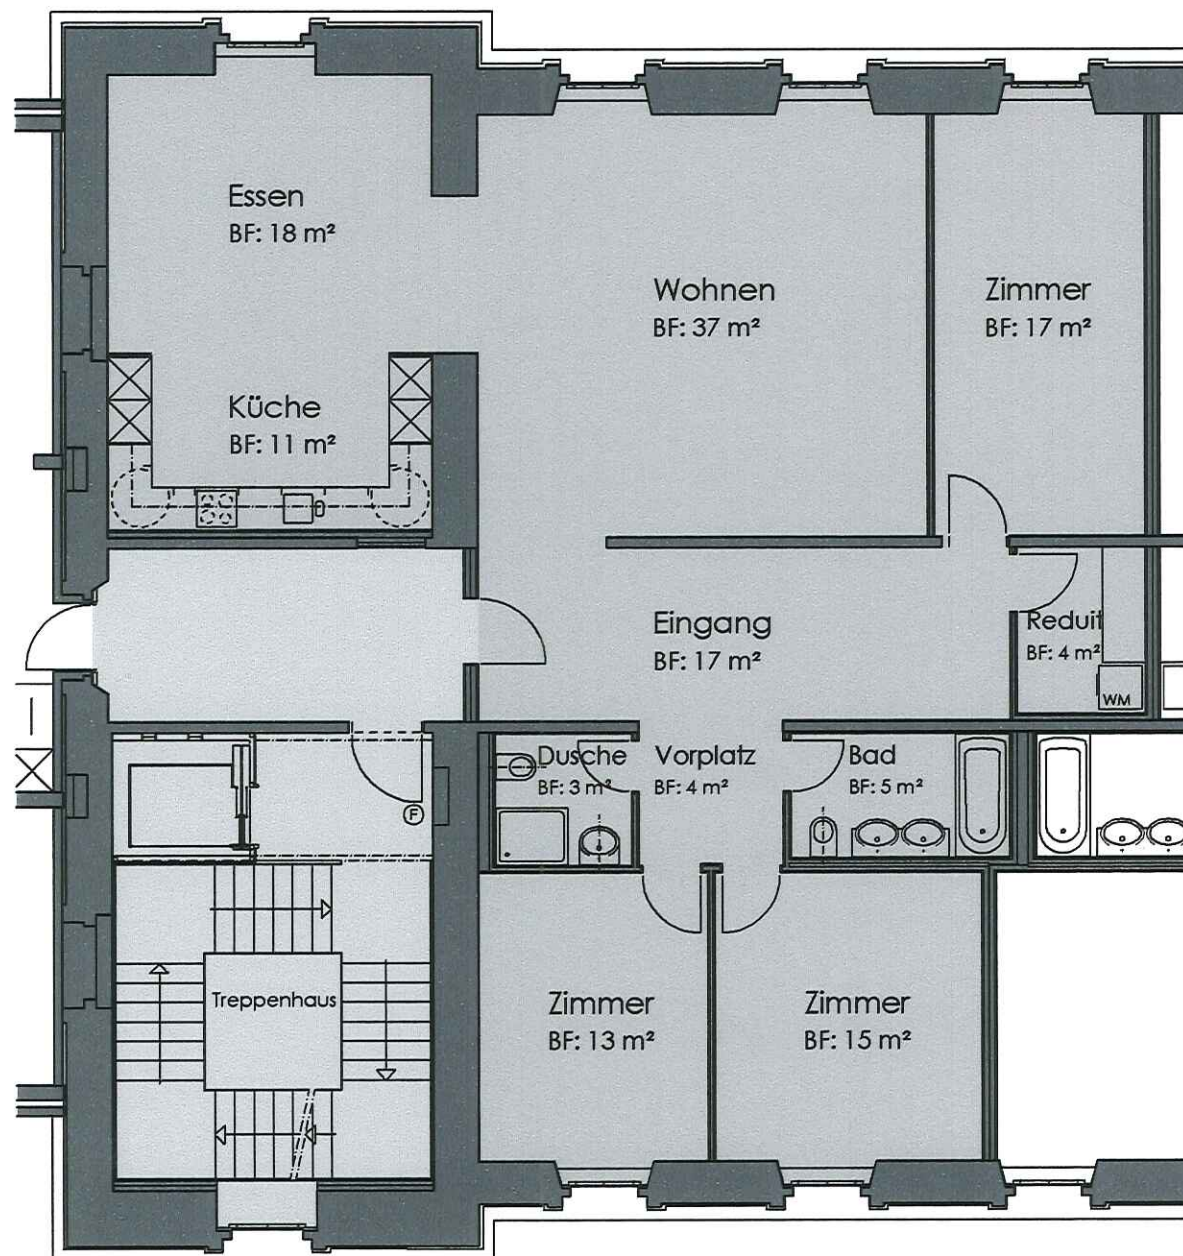

GALERIE ÜBER
3. OBERGESCHOSS

3. OBERGESCHOSS


2. OBERGESCHOSS

GALERIE ÜBER
1. OBERGESCHOSS

1. OBERGESCHOSS

ZWISCHENGESCHOSS

ERDGESCHOSS

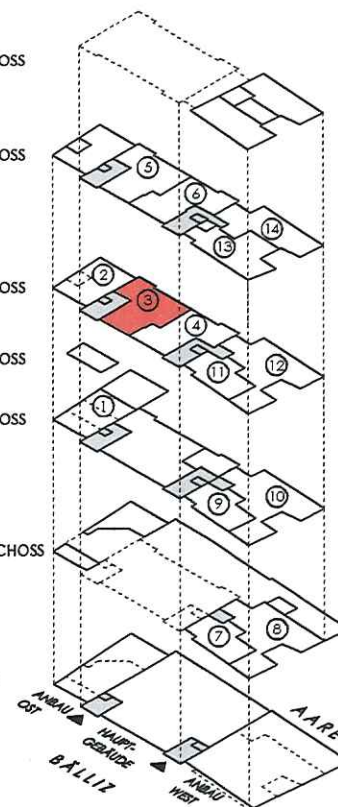

Bälliz 60/60A, Thun
2. Obergeschoss
Grundriss Wohnung Nr. 3
Netto-Mietfläche 144 m²

5 m
Massstab 1:100