





Liegenschaft	Wohn- und Geschäftsräume Länggasse
Haus	Länggassstrasse 19, 3012 Bern
Lage	1. und 2. Obergeschoss
Objekt	4.5-Zimmer-Wohnung
Fläche	ca. 108.3m ² + 1.1m ² Balkon + Terrasse (Flachdach)
Objekt -Nummer	

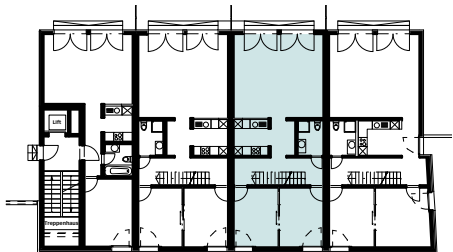


Grundriss 1. Obergeschoss

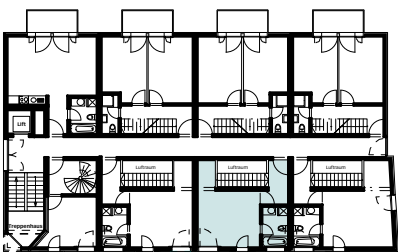


Grundriss 2. Obergeschoss

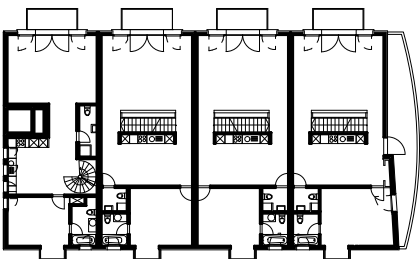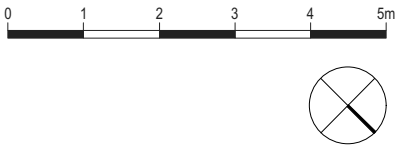

Grundriss 3. Obergeschoss

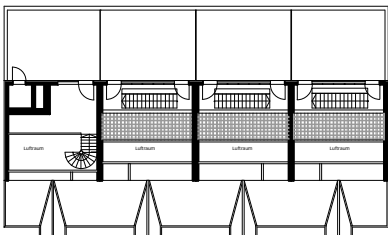


Grundriss Galeriegeschoss

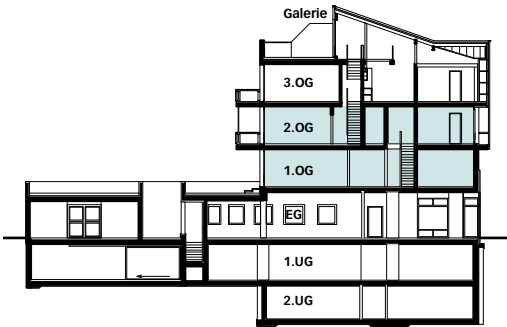


Schnitt

Grundrisse
Massstab 1:125

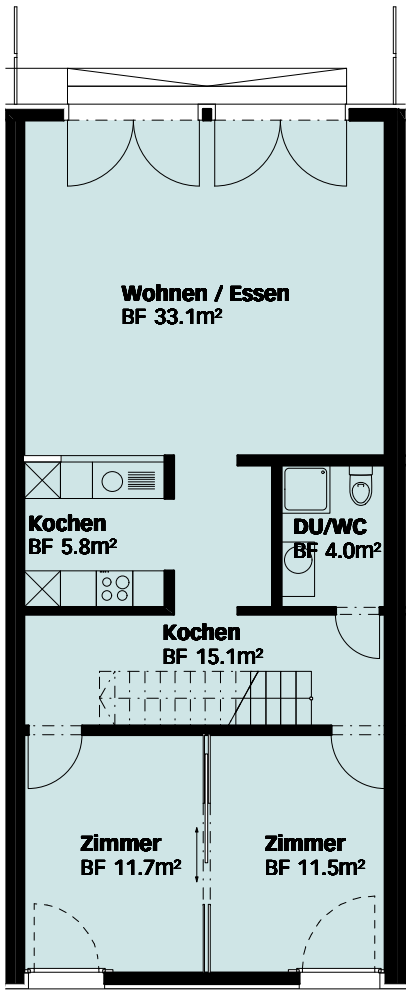

Grundriss 1. Obergeschoss

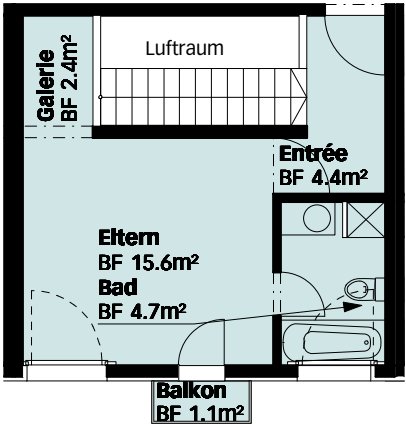

Grundriss 2. Obergeschoss