

Liegenschaft

Obere Schüsspromenade, 2502 Biel

Wohnungs Typ

L

Objekt/Fläche


3.5-Zimmerwohnung / 79.0 m<sup>2</sup>

Lage/Objekt-Nr.

1. Obergeschoss: 26113.01.1015/02.2013

2. Obergeschoss: 26113.01.1025/02.2023


Schnitt

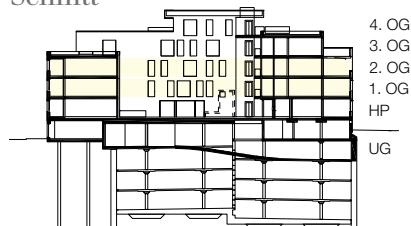


Übersicht 1. OG



Übersicht 2. OG

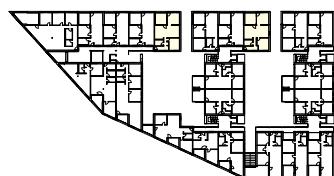

Grundriss  
Massstab 1:100

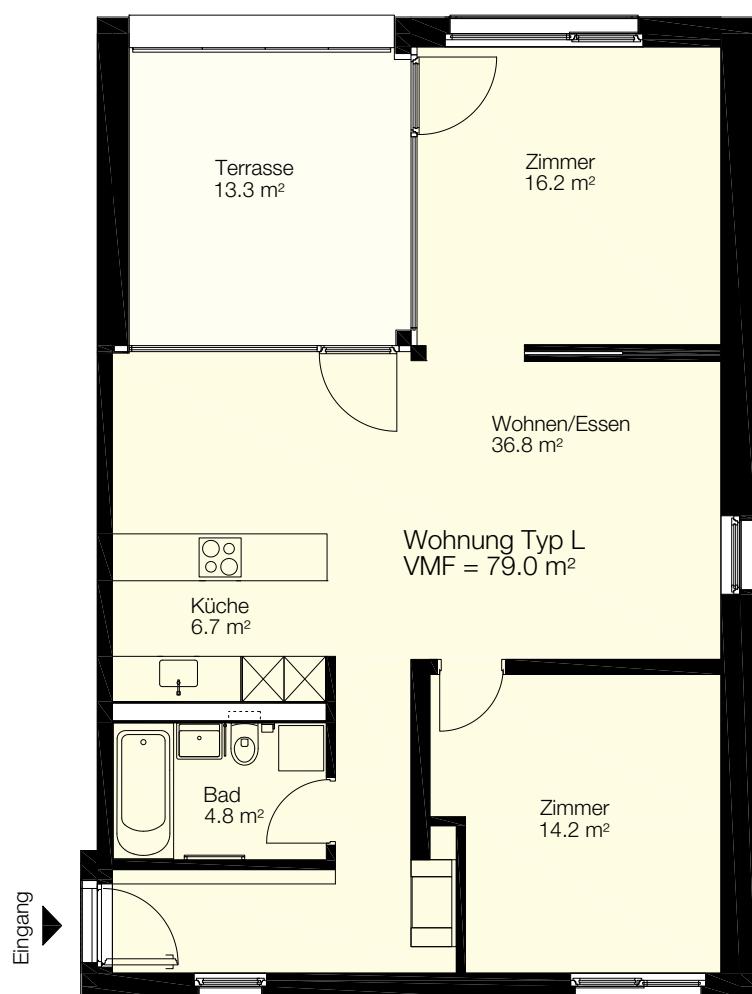

0 1 2 3 4 5m