

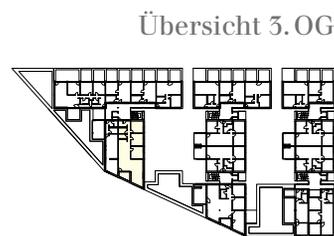
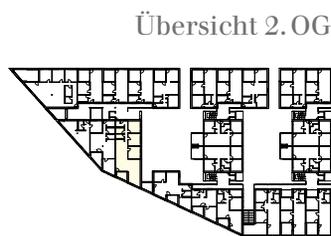
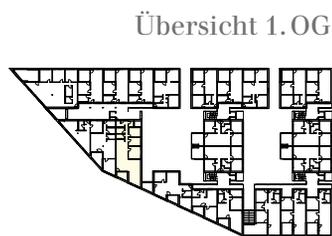


Liegenschaft	Obere Schüsspromenade, 2502 Biel
Wohnungs Typ	N
Objekt/Fläche	4.5-Zimmerwohnung / 144.0 m ²
Lage/Objekt-Nr.	1. Obergeschoss: 26113.04.4011
	2. Obergeschoss: 26113.04.4021
	3. Obergeschoss: 26113.04.4031

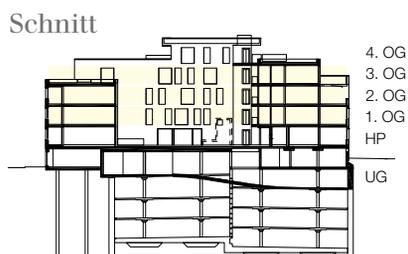

Grundriss
Massstab 1:200

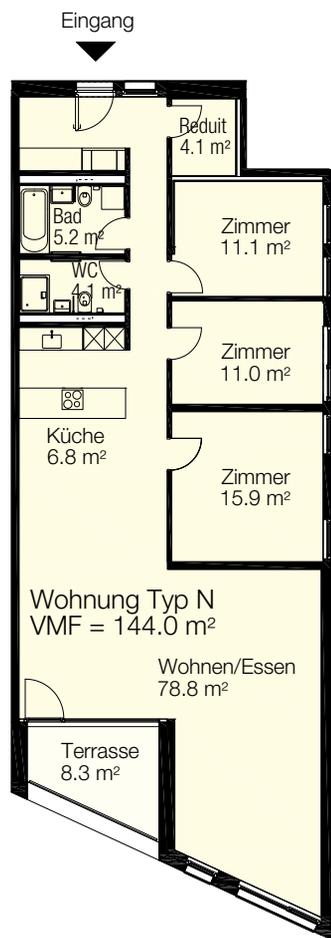

0 2 4 6 8 10m