

Liegenschaft	Obere Schüsspromenade, 2502 Biel
Wohnung Typ	I
Objekt/Fläche	2.5-Zimmerwohnung/59.0 m ²
Lage/Objekt-Nr.	Hochparterre: 96115.05.5005
	1. Obergeschoss: 96115.05.5013
	2. Obergeschoss: 96115.05.5023

Schnitt



Übersicht Hochparterre




Übersicht 1. OG



Übersicht 2. OG



Grundriss
Massstab 1:100

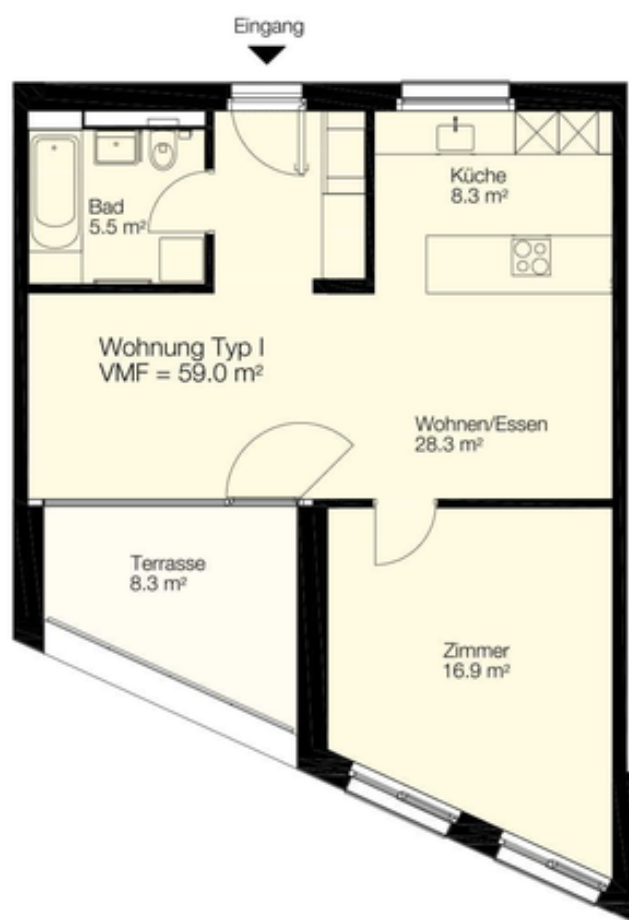

0 1 2 3 4 5m