

Liegenschaft Obere Schüsspromenade, 2502 Biel

Wohnungs Typ J


Objekt/Fläche 3.5-Zimmerwohnung / 93.0 m<sup>2</sup>

Lage / Objekt-Nr. Hochparterre: 26113.05.5004


1. Obergeschoss: 26113.05.5014

2. Obergeschoss: 26113.05.5024

Schnitt

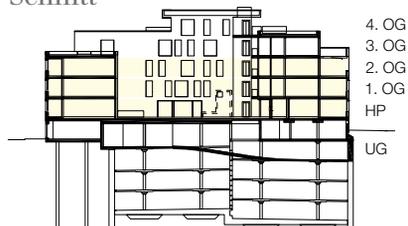

Übersicht Hochparterre

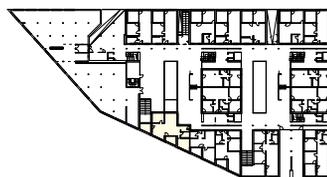


Übersicht 1.OG



Übersicht 2.OG



Grundriss  
Massstab 1:100

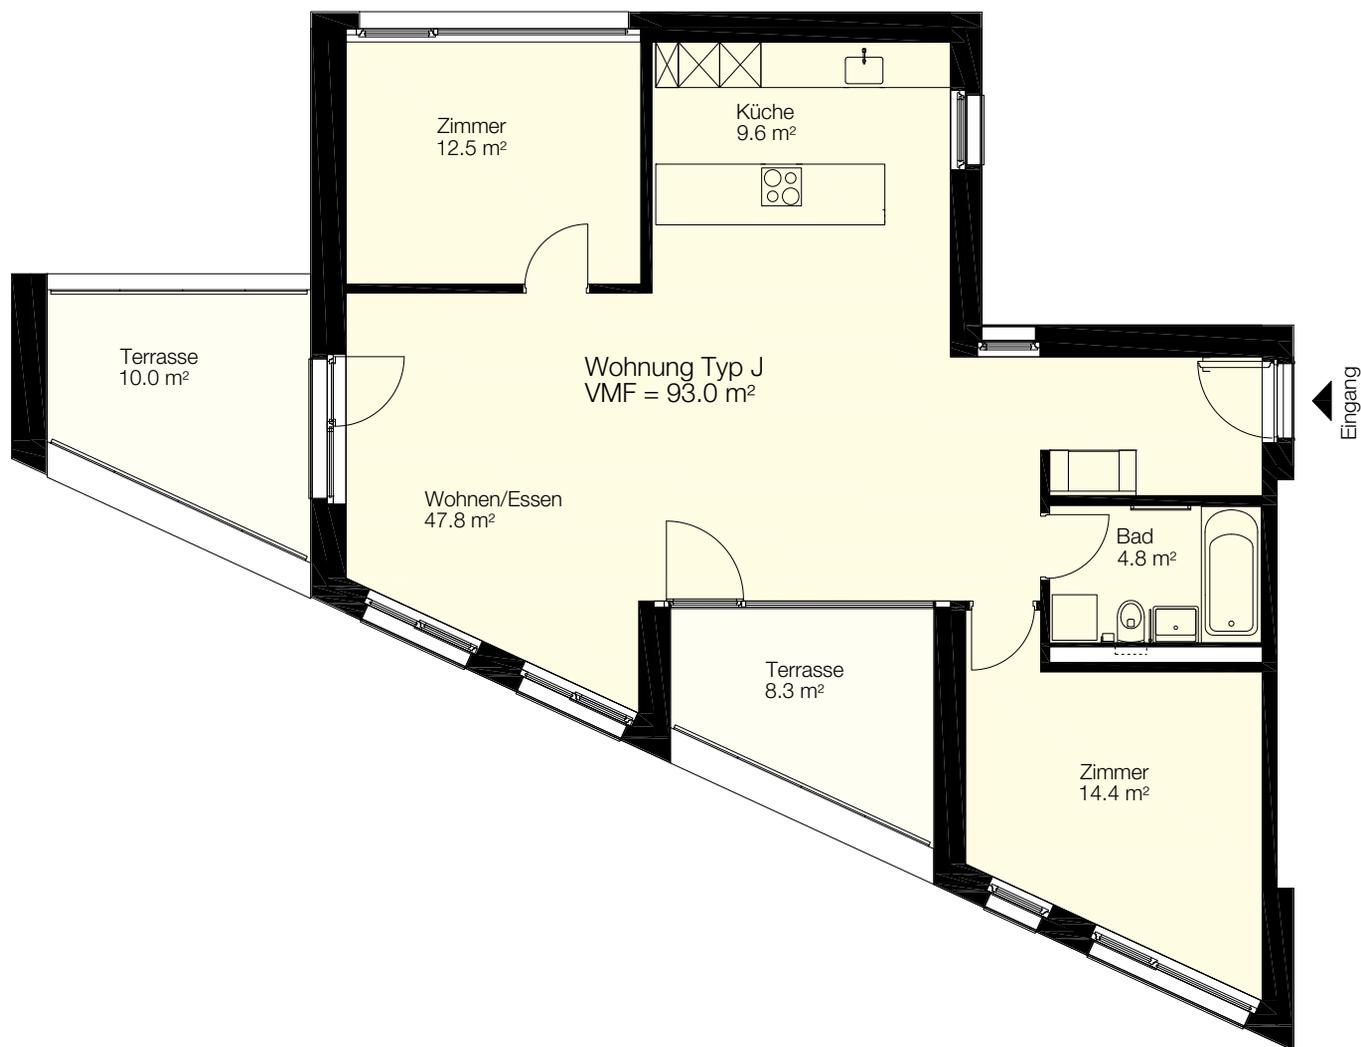

0 1 2 3 4 5m