


Liegenschaft	Obere Schüsspromenade, 2502 Biel		
Wohnungs Typ	F		
Objekt/Fläche	3.5-Zimmerwohnung / 94.0 m²		
Lage/Objekt-Nr.	Hochparterre: 96113.06.6002		
	1. Obergeschoss: 96113.06.6012/06.6013		2. Obergeschoss: 06.6022/06.6023
	3. Obergeschoss: 96113.06.6032		

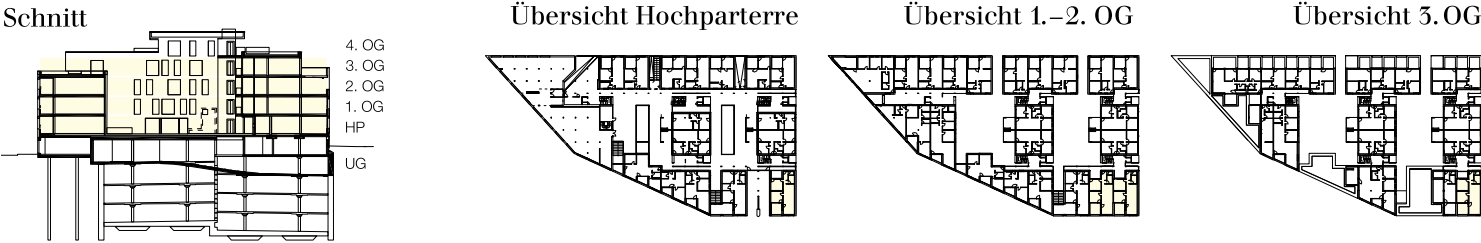

Grundriss
Massstab 1:100

