


Liegenschaft Obere Schüsspromenade, 2502 Biel

Wohnung Typ Q


Objekt/Fläche² 2.5-Zimmerwohnung / 56.0 m²

Lage / Objekt-Nr. 3. Obergeschoss: 96113.06.6033


Schnitt

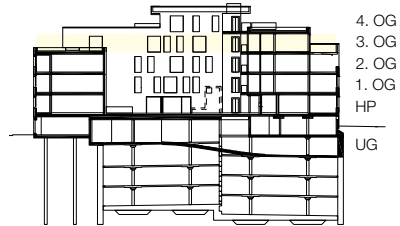

Übersicht 3. OG

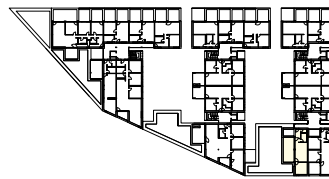

Grundriss
Massstab 1:100

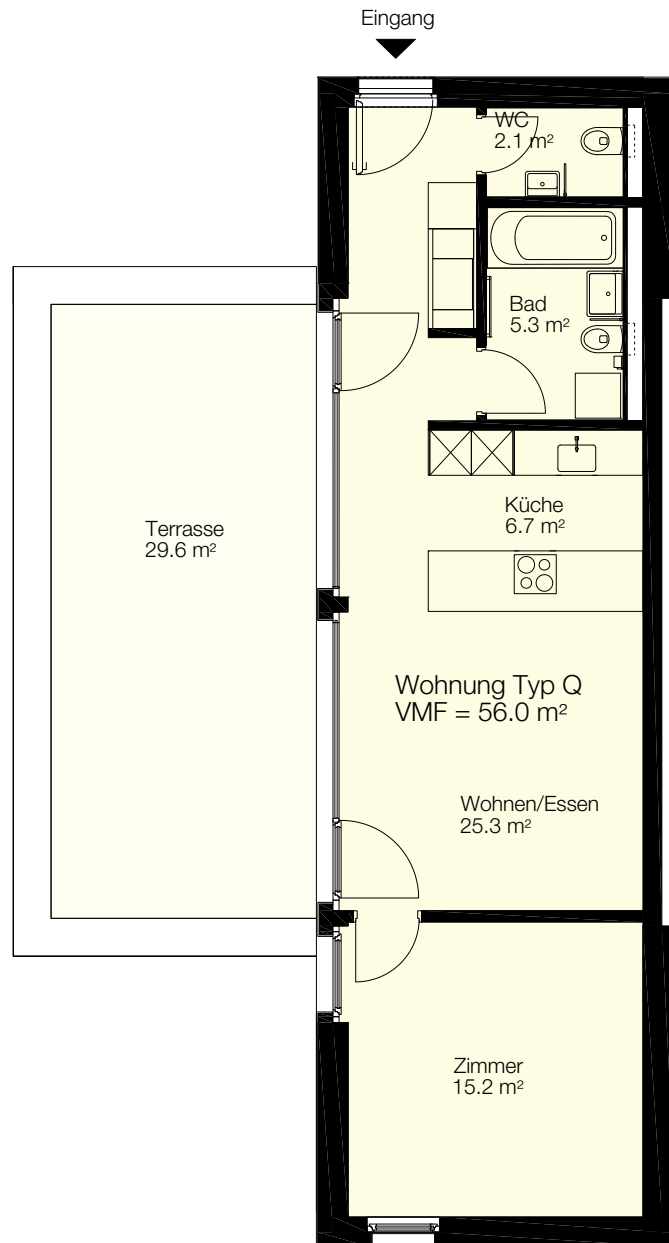

0 1 2 3 4 5m