

Liegenschaft Wohnüberbauung Schönberg-Ost, 3006 Bern



Haus Hostettlerweg 4

Lage 2. Obergeschoss

Objekt 3.5-Zimmer-Wohnung

Fläche ca. 98.3 m² + Loggia 12.0 m²

Objekt-Nummer 96115.03.1022

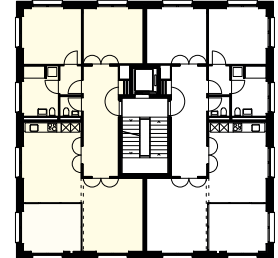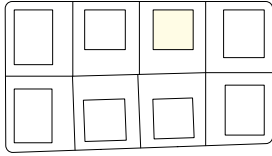


Situation

Schnitt

Übersicht

Grundriss
Massstab 1:125

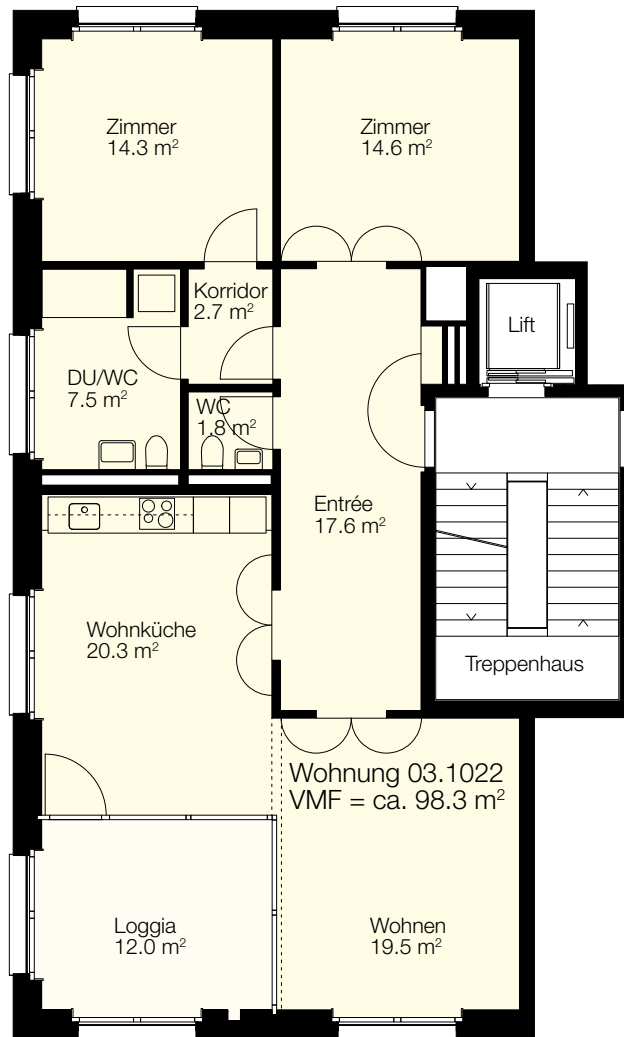

0 1 2 3 4 5m