
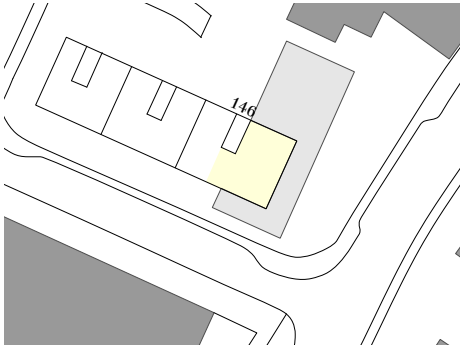


|               |                                          |
|---------------|------------------------------------------|
| Liegenschaft  | Schwarzenburgstrasse 146, 3097 Liebefeld |
| Haus          | 146                                      |
| Lage          | 5. Ober-/Dachgeschoss                    |
| Objekt        | 5,5 Zimmerwohnung                        |
| Fläche        | ca. 151,90 m <sup>2</sup>                |
| Objekt-Nummer | 96307.02.2051                            |

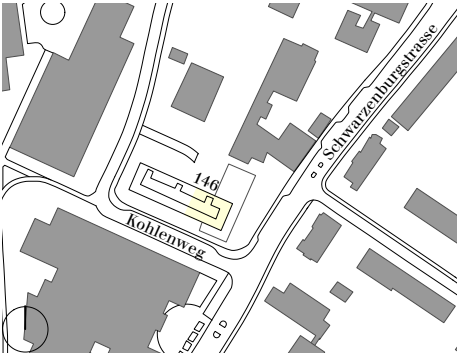


Situation


Schnitt

Übersicht

Grundriss  
Massstab 1:150

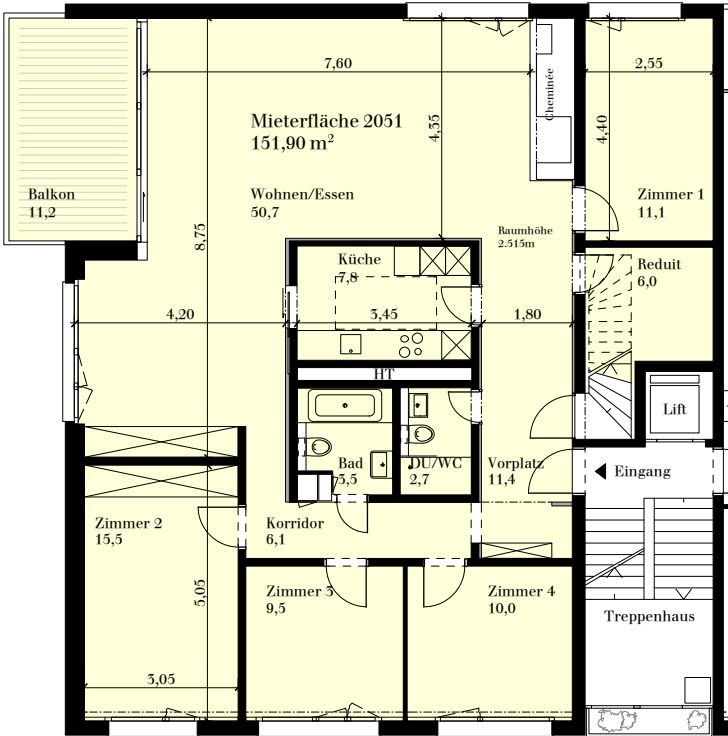

Grundriss 5. Obergeschoss

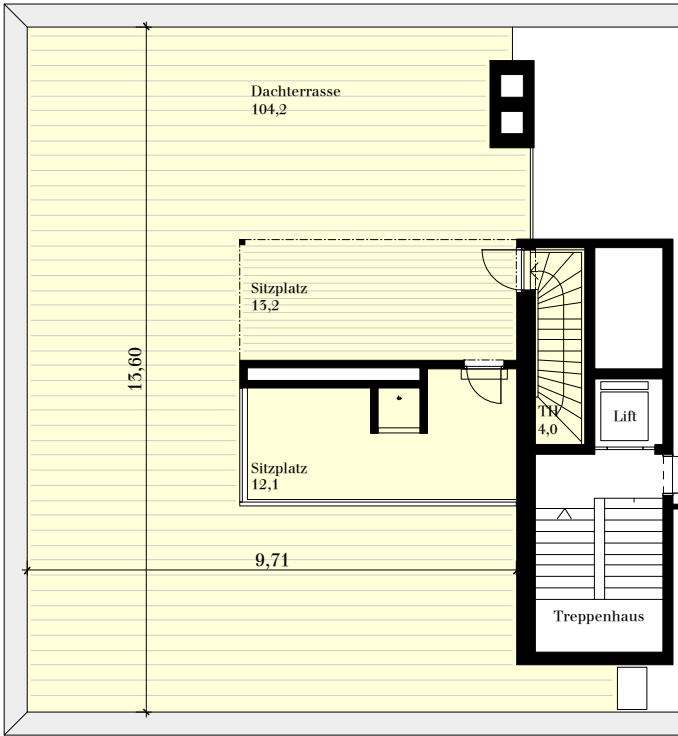

Grundriss Dachgeschoss

