

Liegenschaft Lyss-Strasse 71, 2560 Nidau




Haus 71

Lage 1. Obergeschoss

Objekt Wohnung

Fläche ca. 76,23 m²

Objekt-Nummer 96602.02.2013

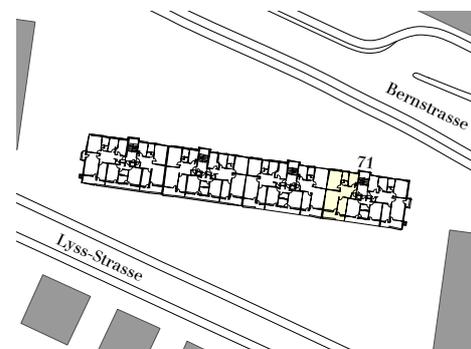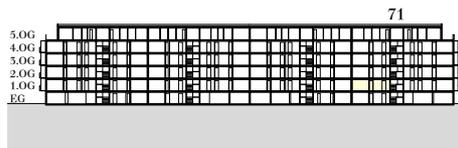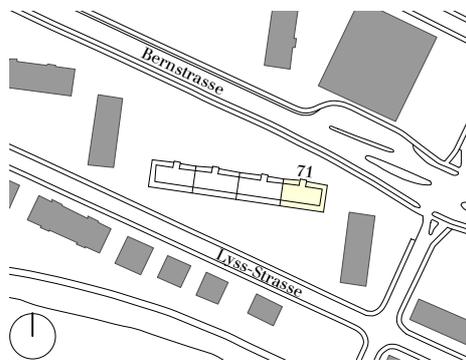


Situation

Schnitt

Übersicht

Grundriss
Massstab 1:100

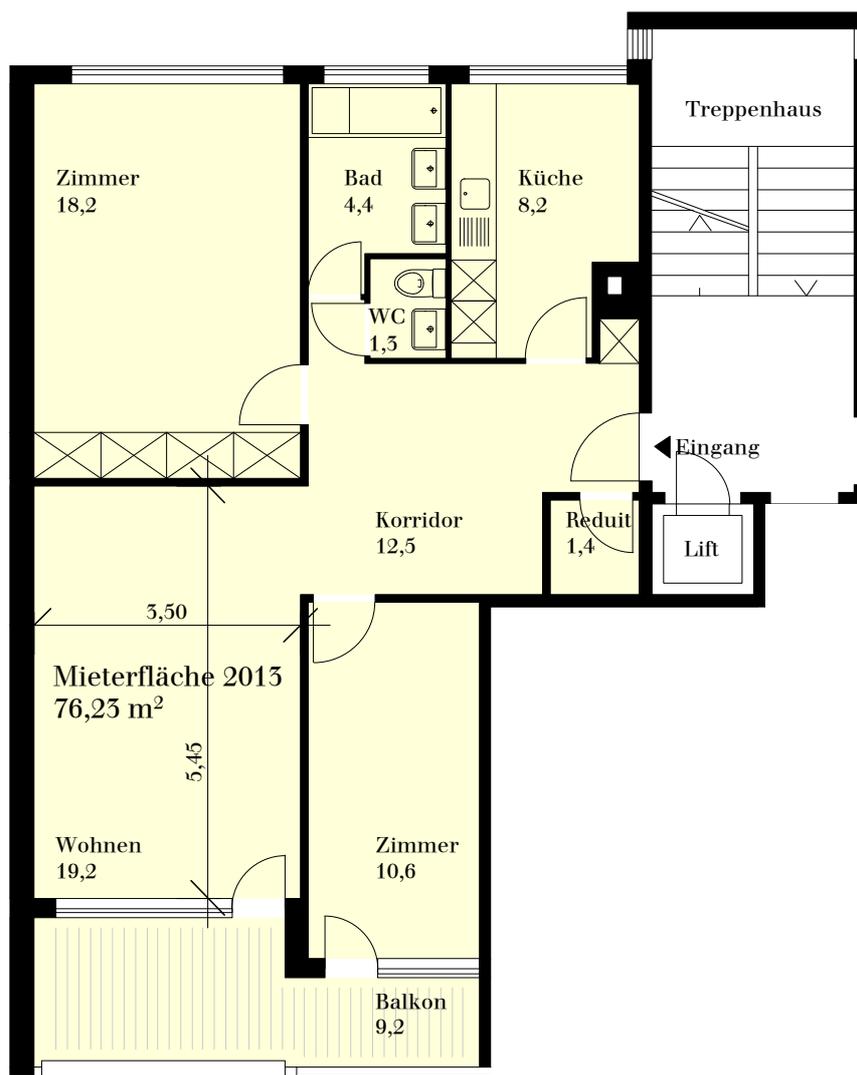

0 1 2 3 4 5 m

