


Liegenschaft	Knospenweg 6/8, 3250 Lyss
Haus	6
Lage	Erdgeschoss
Objekt	Wohnung
Fläche	ca. 50,00 m <sup>2</sup>
Objekt-Nummer	96603.04.4001

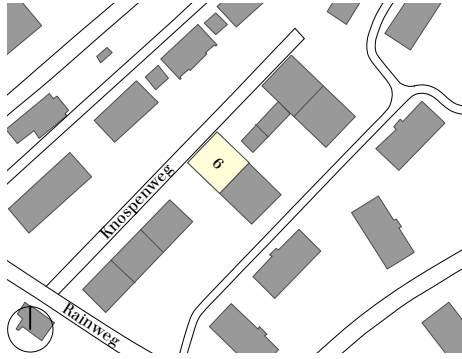


Situation

Schnitt

Übersicht

Grundriss  
 Massstab 1:100

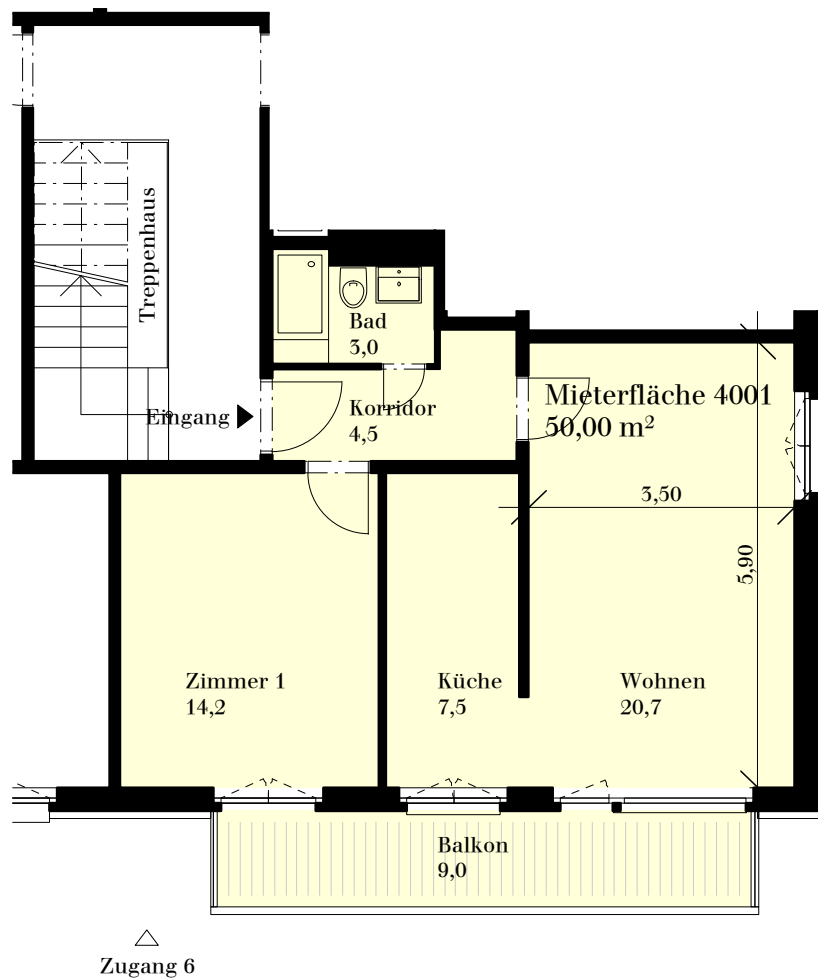

△  
 Zugang 6

