




Liegenschaft	Brückenweg 8, 10, 12, 14; 3930 Visp
Haus	Brückenweg 12 (a)
Lage	2./3./4./5. Obergeschoss
Objekt	3.5-Zimmerwohnung
Fläche	89.9 m²
Objekt-Nummer	27000.04.1023/1033/1043/1053

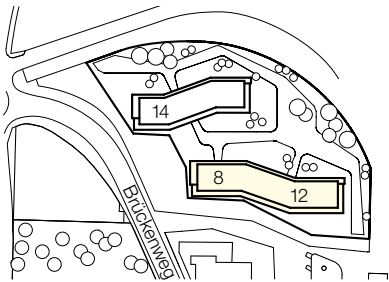

Situation

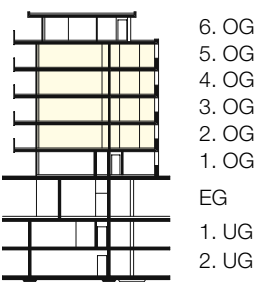


Schnitt

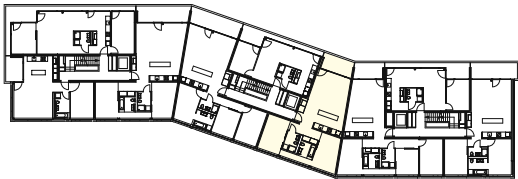

Übersicht

Grundriss
Massstab 1:100

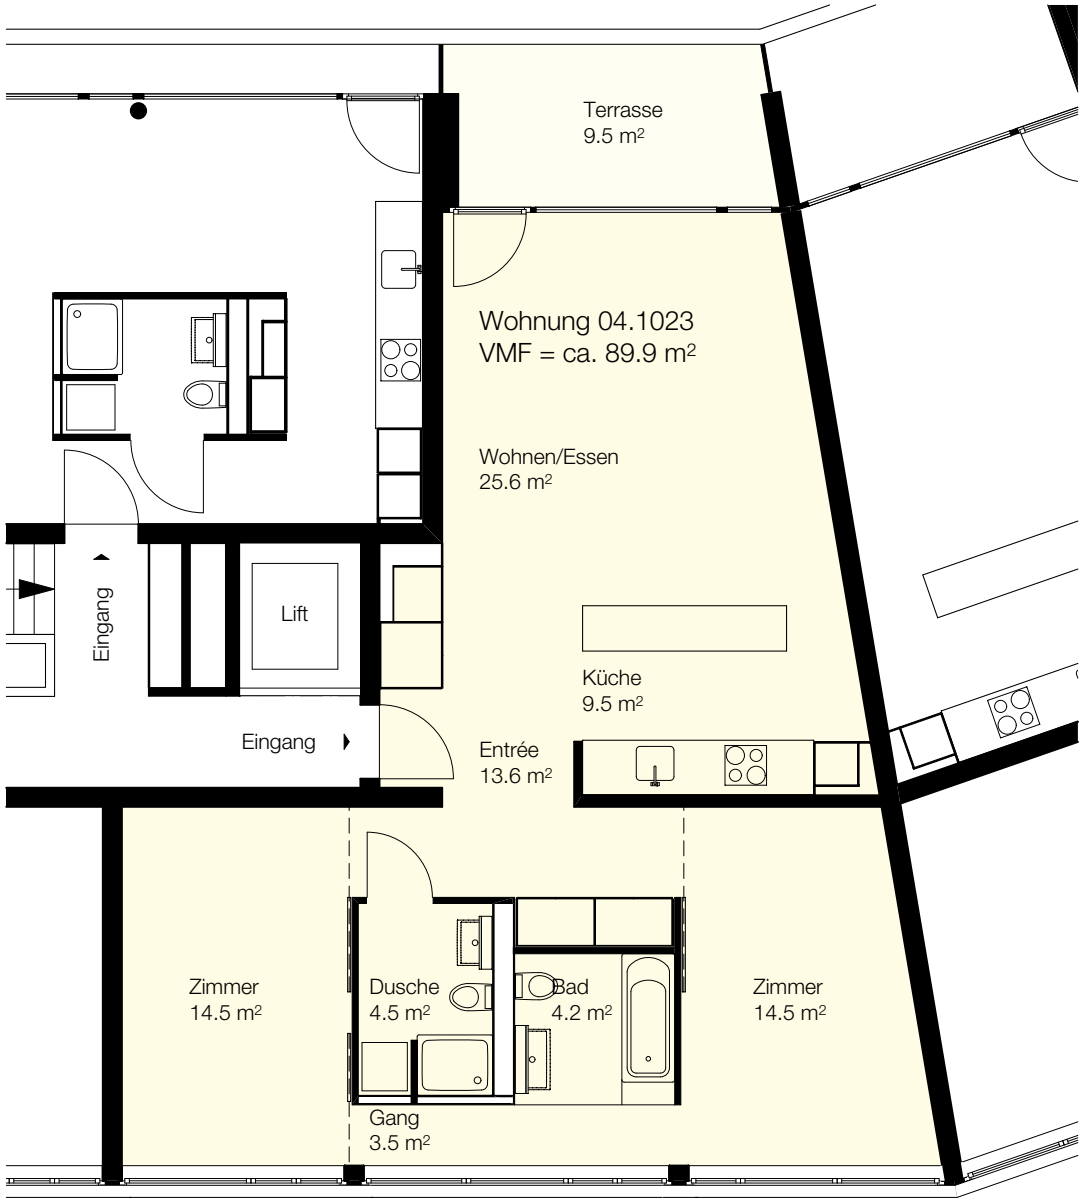

0 1 2 3 4 5m