

Liegenschaft	Könizstrasse 76 + 78 / 80 + 82 - 3008 Bern
Haus	82
Lage	Erdgeschoss
Objekt	1,5 Zimmerwohnung
Fläche	ca. 35,10 m^2
Objekt-Nummer	26020.04.1003

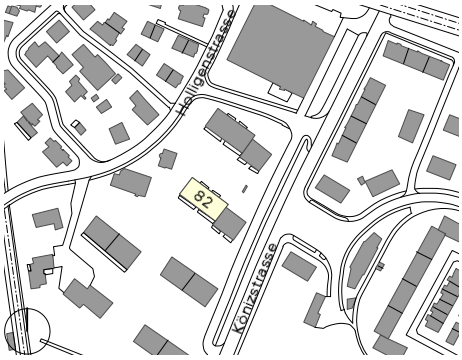

Situation

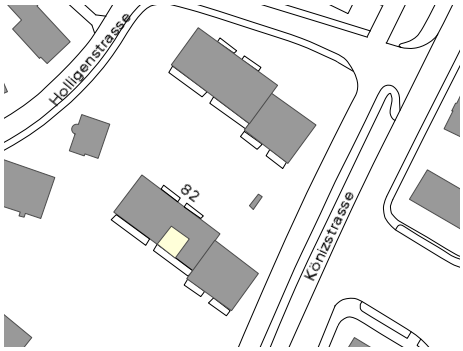


Schnitt



Übersicht

Grundriss
Massstab 1:120

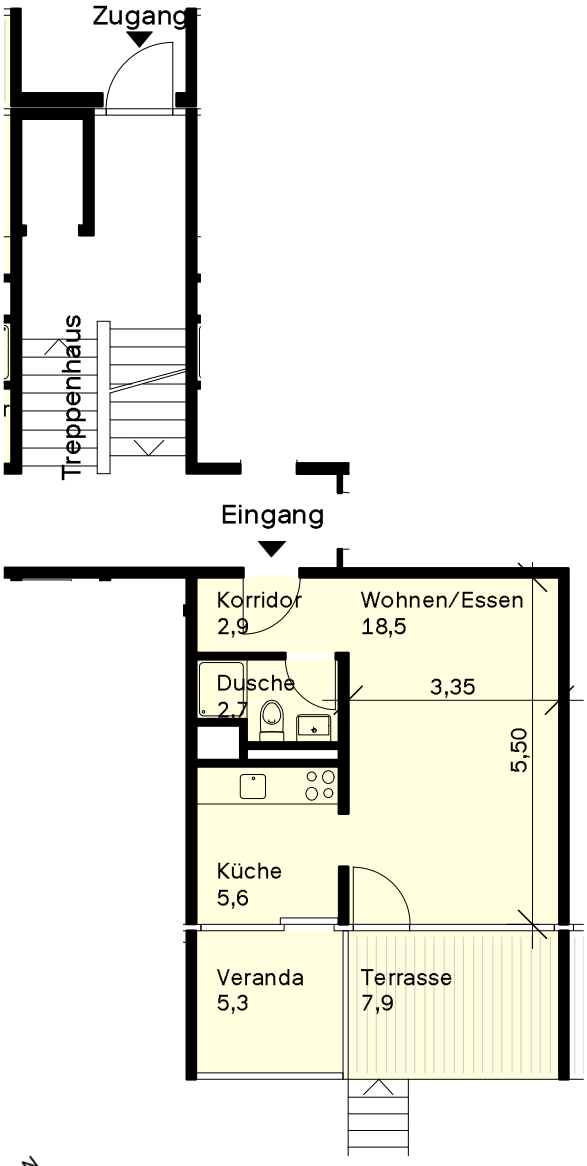

Mieterfläche 1003
35,10 m^2

