Liegenschaft	Burgernzielweg 14/16, 3006 Bern
Haus	14
Lage	4. Obergeschoss
Objekt	4,5 Zimmerwohnung
Fläche	ca. 91,92 m²
Objekt-Nummer	96300.01.1041

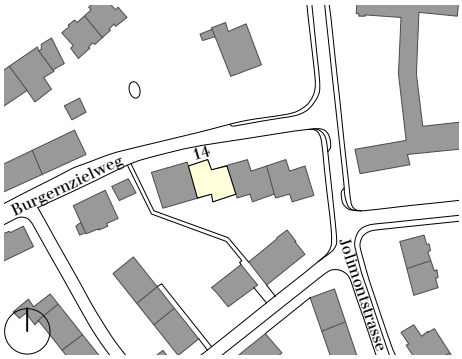

Situation

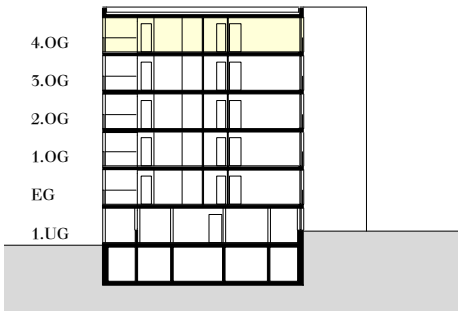

Schnitt

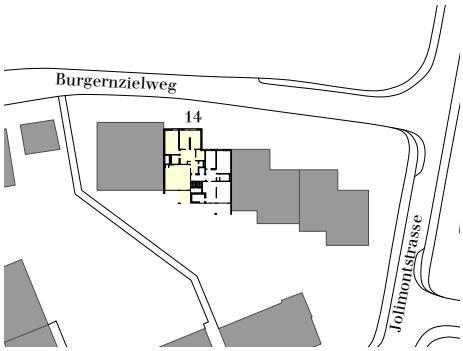

Übersicht
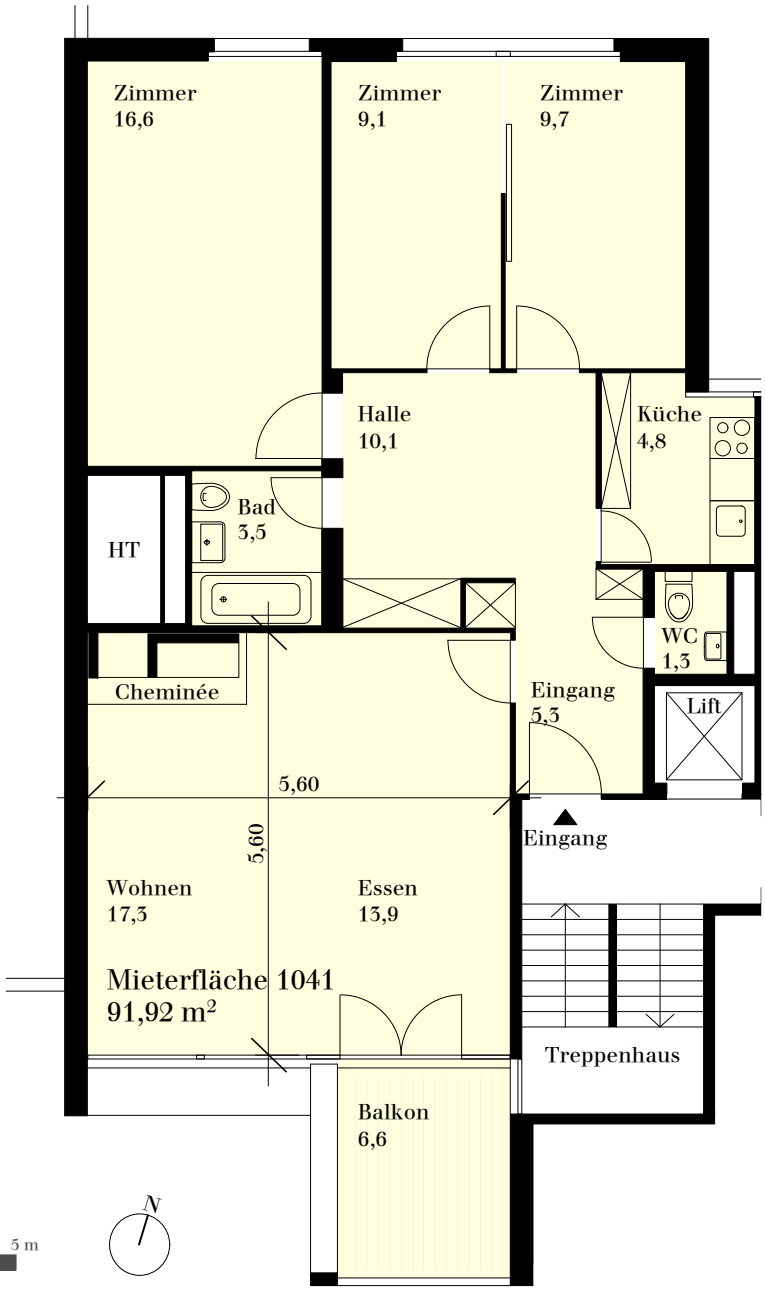
Grundriss
Massstab 1:100