Liegenschaft	Silbergasse 2/4, 2502 Biel
Haus	2
Lage	3. Obergeschoss
Objekt	1,5 Zimmerwohnung
Fläche	ca. 35,64 m²
Objekt-Nummer	96601.03.3032

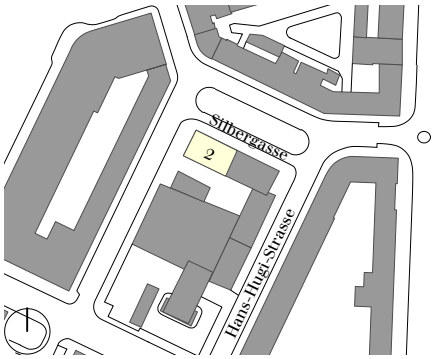

Situation

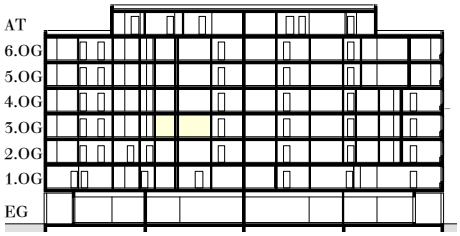

Schnitt

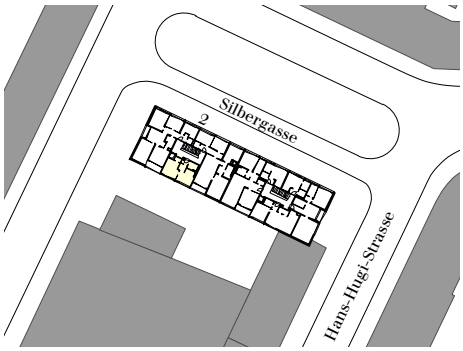

Übersicht
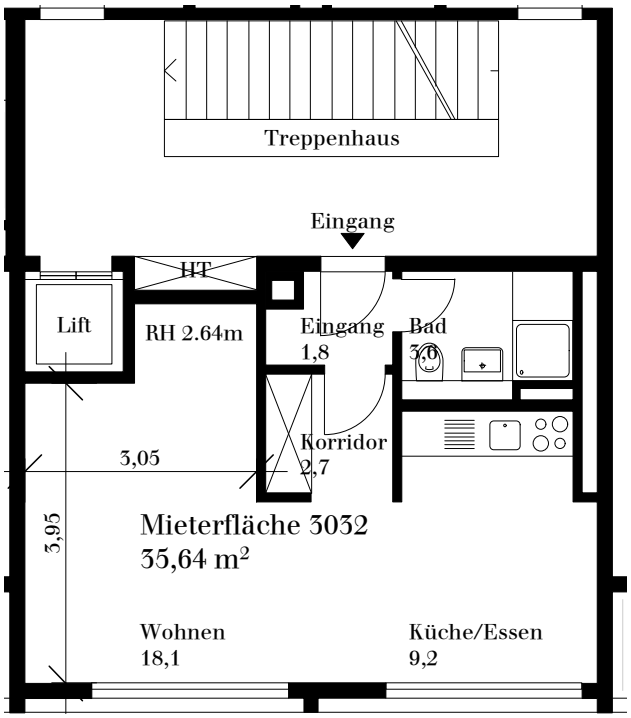
Grundriss
Massstab 1:100