Liegenschaft	Silbergasse 2/4, 2502 Biel
Haus	4
Lage	4. Obergeschoss
Objekt	2,5 Zimmerwohnung
Fläche	ca. 51,31 m²
Objekt-Nummer	96601.04.4043

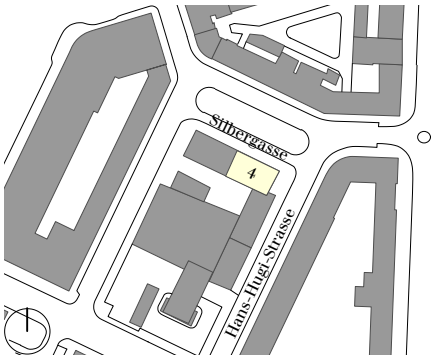

Situation

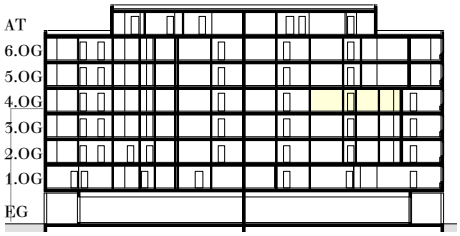

Schnitt

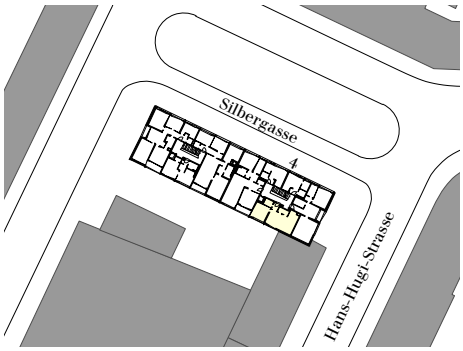

Übersicht
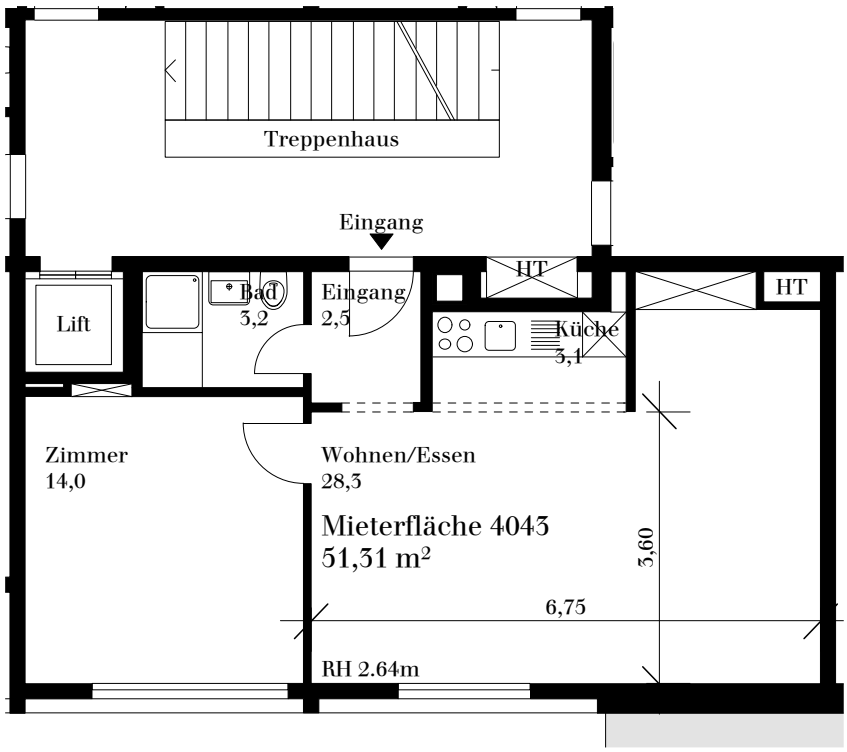
Grundriss
Massstab 1:100