Liegenschaft	Silbergasse 2/4, 2502 Biel
Haus	4
Lage	6. Obergeschoss
Objekt	2,5 Zimmerwohnung
Fläche	ca. 51,64m²
Objekt-Nummer	96601.04.4063

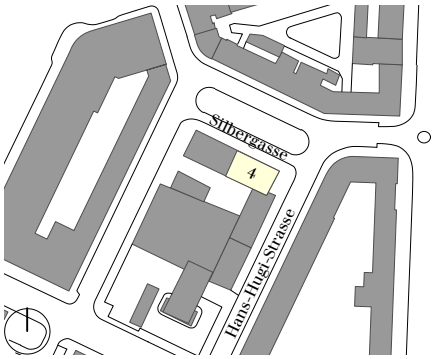

Situation

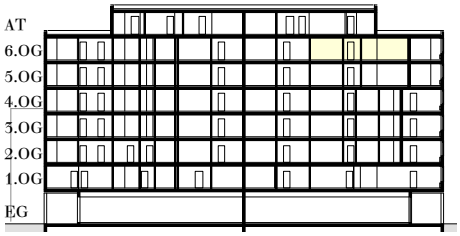

Schnitt

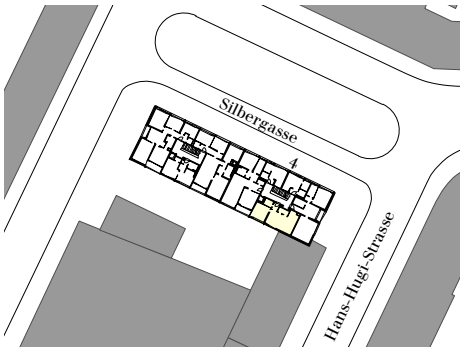

Übersicht
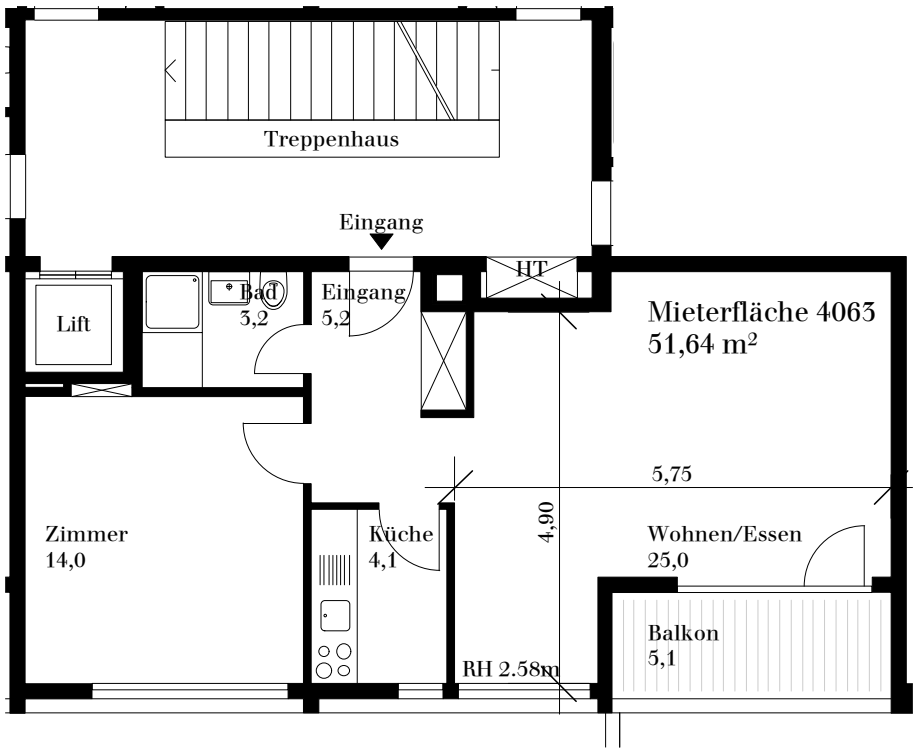
Grundriss
Massstab 1:100