


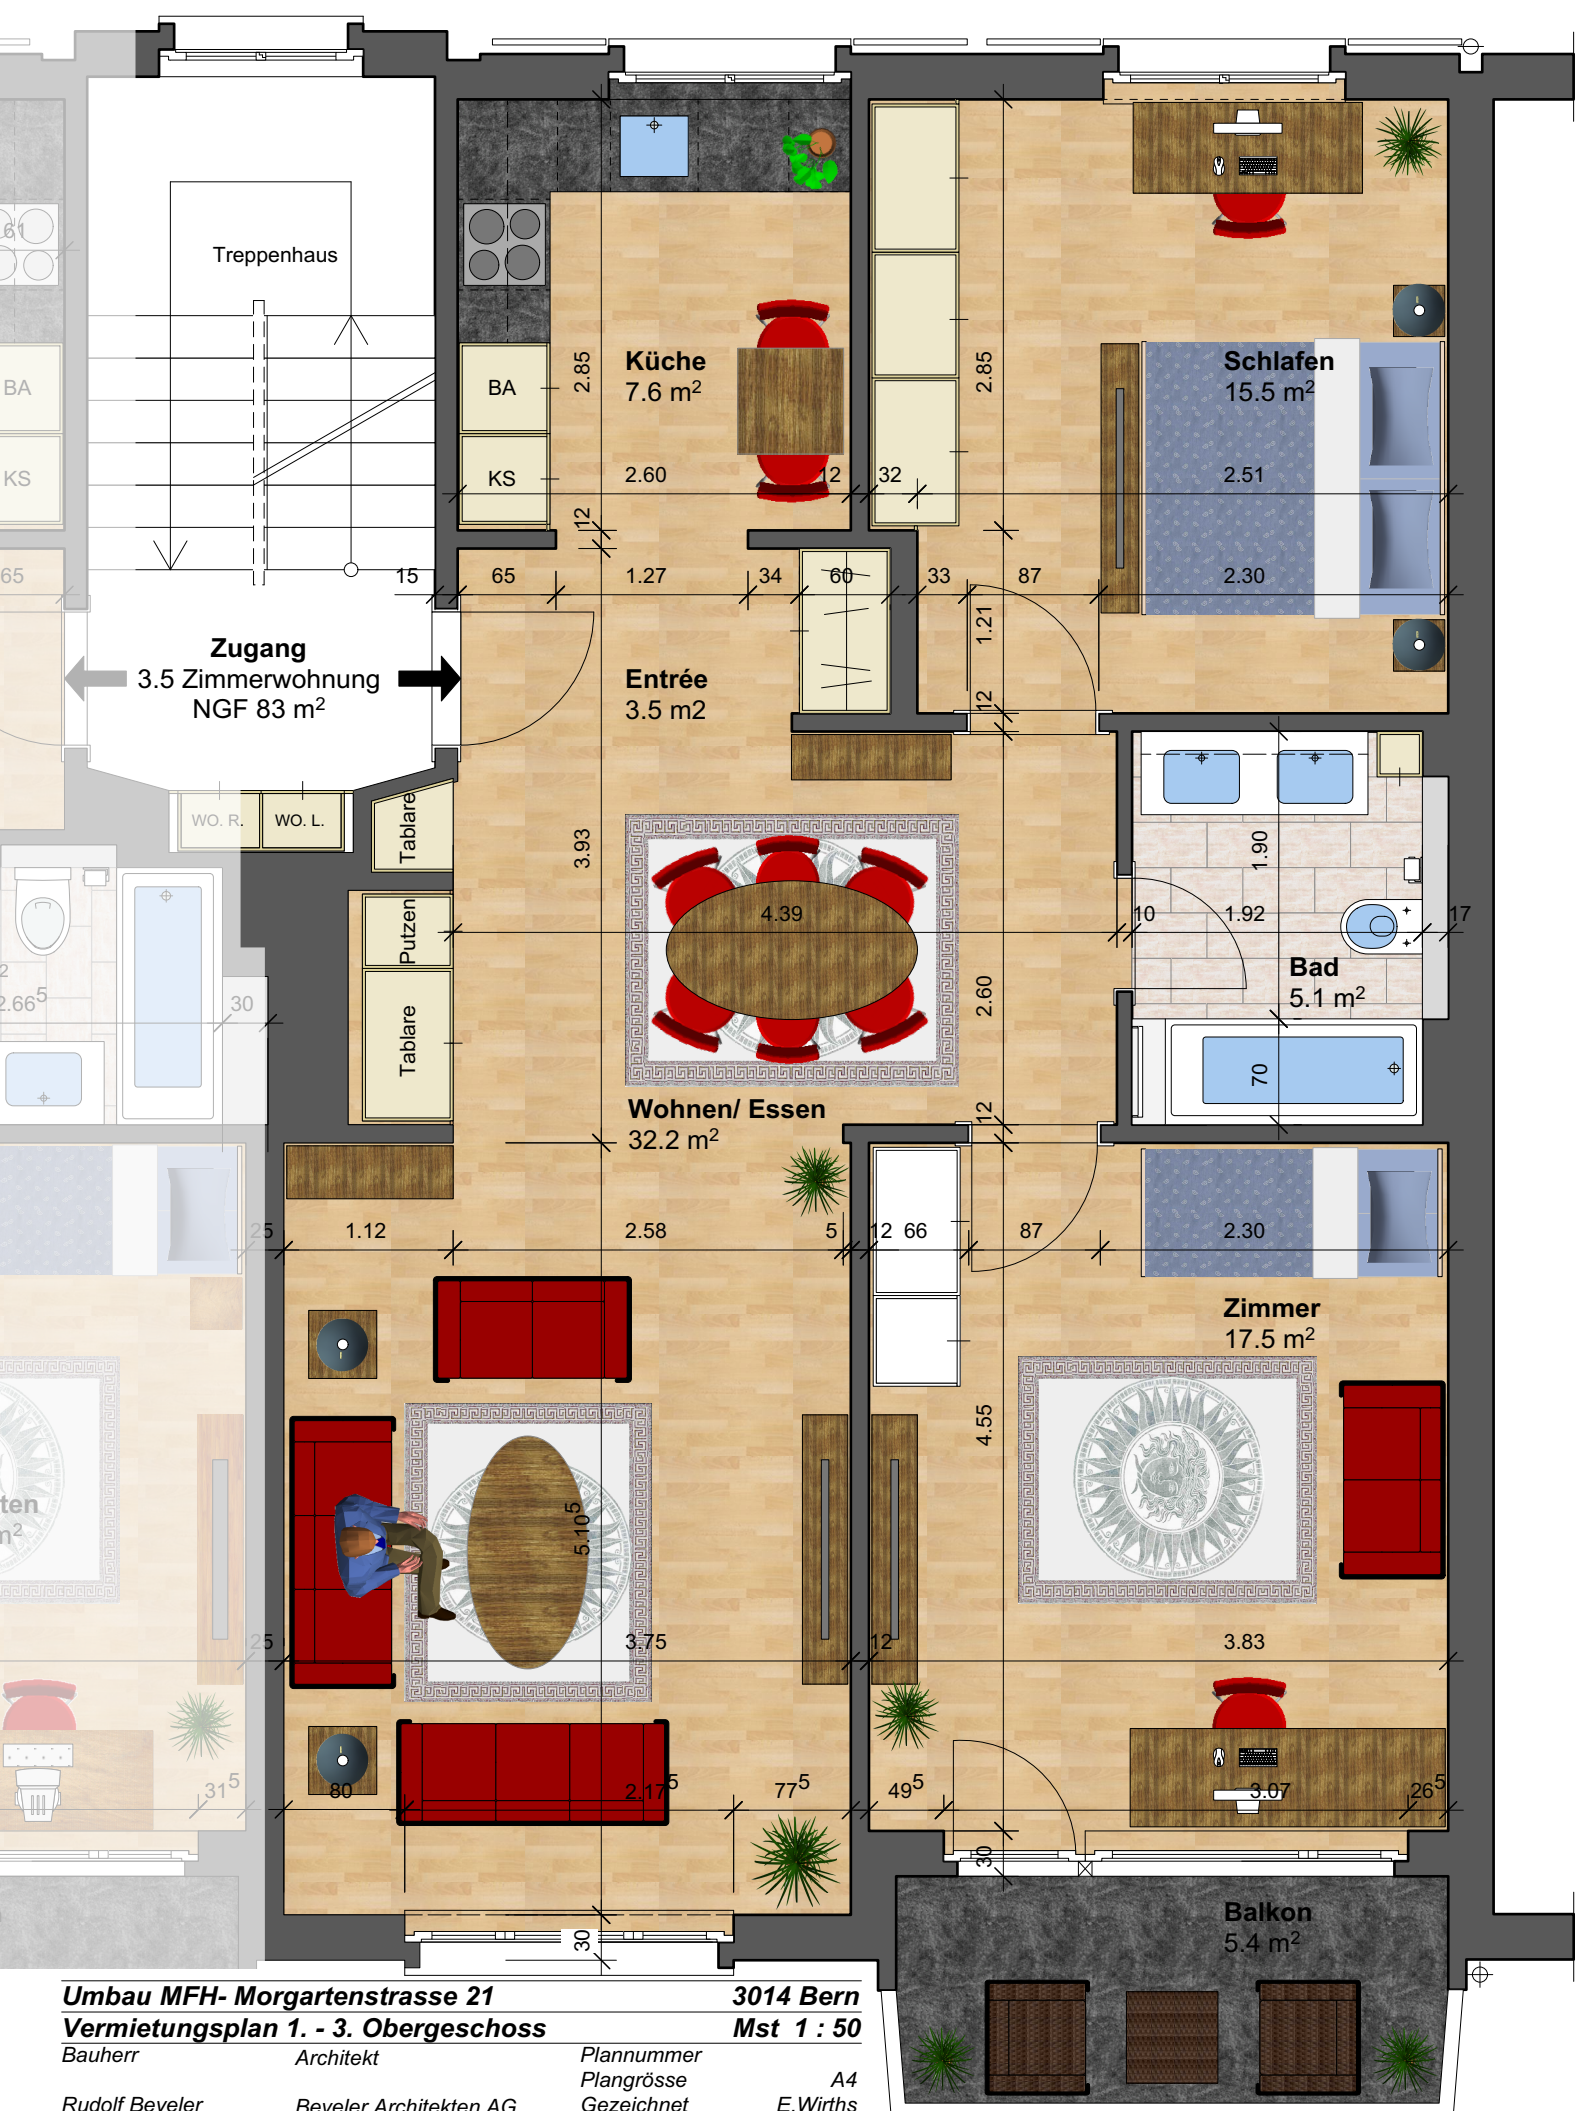

Umbau MFH- Morgartenstrasse 21
Vermietungsplan 1. - 3. Obergeschoss

Bauherr

Architekt

Rudolf Beyeler
Gässliacher 3
CH- 3065 Habstetten
Tel 031 / 921 36 42

Beyeler Architekten AG
Wattenwylweg 9
CH - 3006 Bern
Tel 031 / 352 91 72
Fax 031 / 352 13 65

Plannummer
Plangrösse
Gezeichnet
Datum
revidiert
revidiert
revidiert

A4
E. Wirths
19. August 2011
15. Januar 2019
8. März 2021

3.5 Zimmerwohnung mit Balkon
Bruttogeschossfläche 92 m²