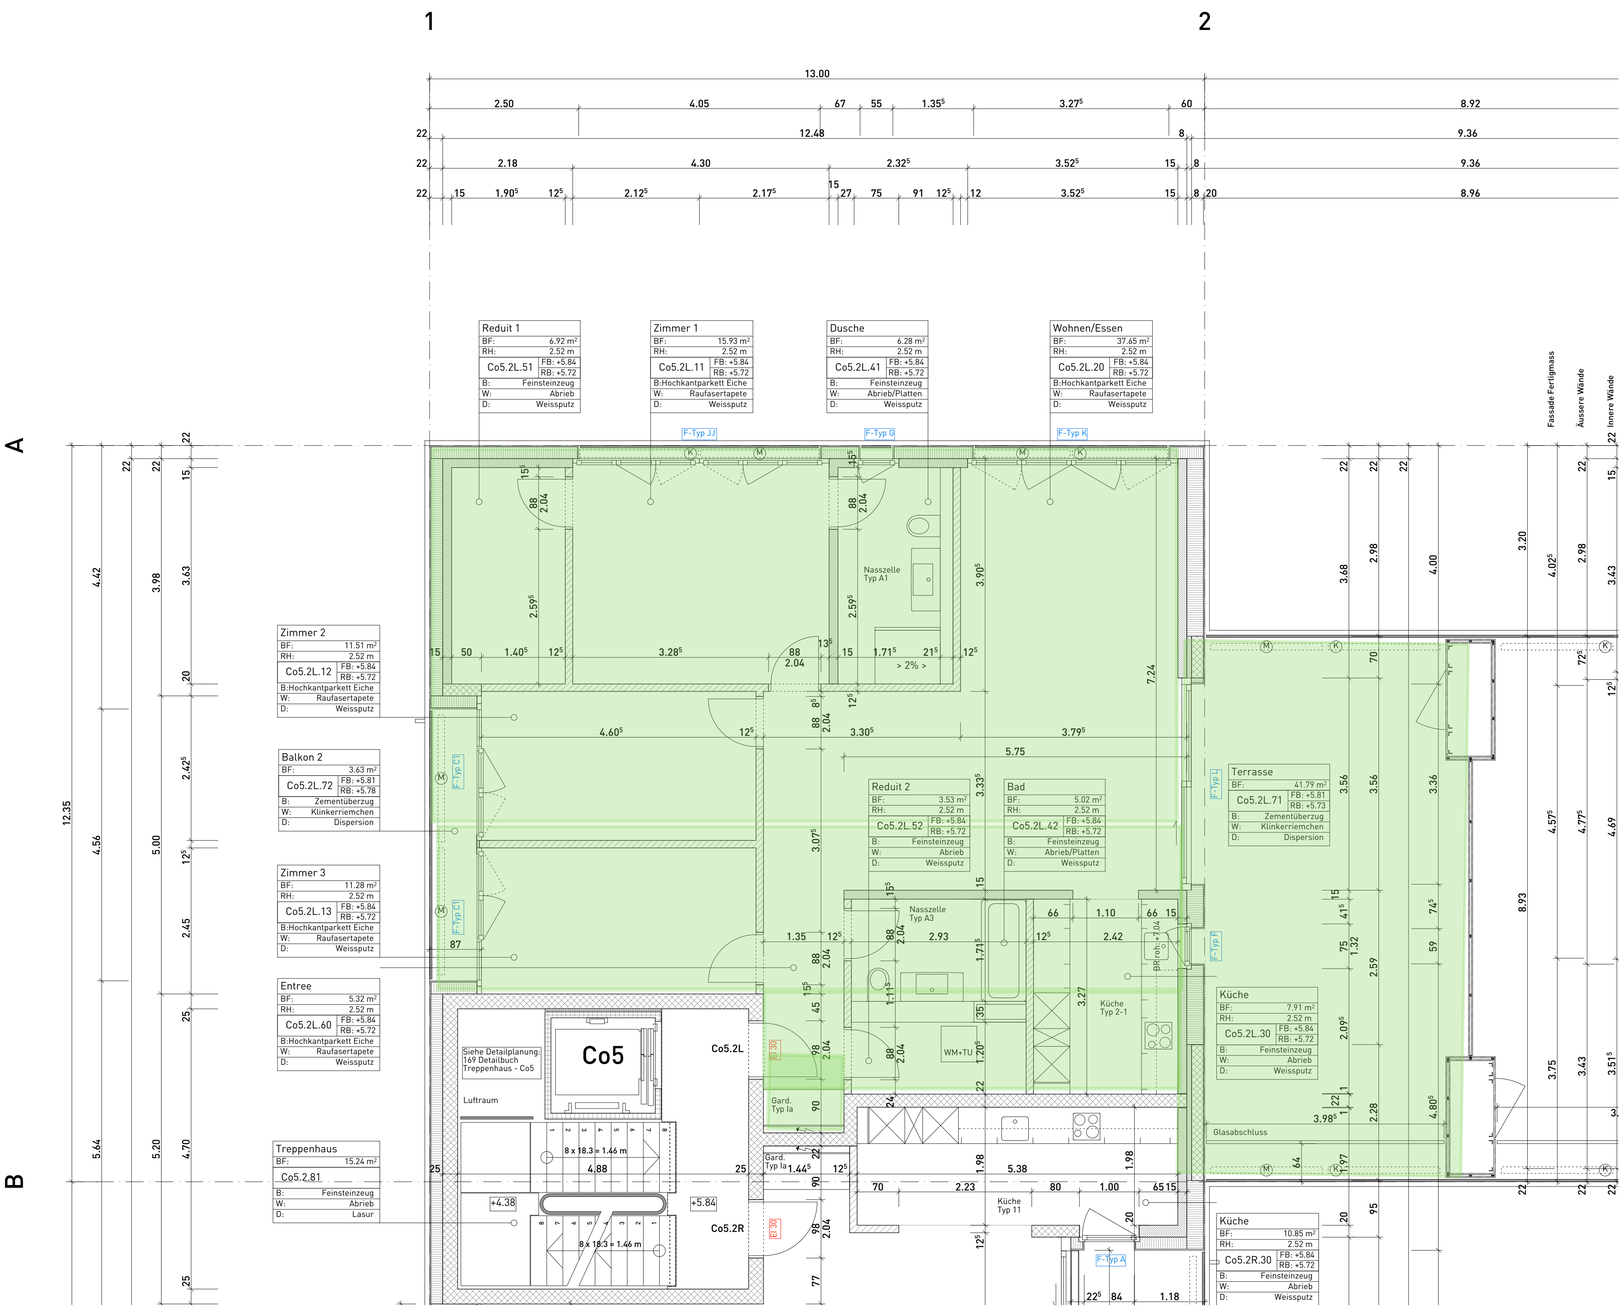

1
2
A
B
Reduit 1
BF: 6.92 m²
RH: 2.52 m
Co5.2L.51
FB: +5.84
RB: +5.72
B: Feinsteinzeug
W: Abrieb
D: Weisssputz
Zimmer 1
BF: 15.93 m²
RH: 2.52 m
Co5.2L.11
FB: +5.84
RB: +5.72
B:Hochkantparkett Eiche
W: Raufasertapete
D: Weisssputz
Dusche
BF: 6.28 m²
RH: 2.52 m
Co5.2L.41
FB: +5.84
RB: +5.72
B: Feinsteinzeug
W: Abrieb/Platten
D: Weisssputz
Wohnen/Essen
BF: 37.65 m²
RH: 2.52 m
Co5.2L.20
FB: +5.84
RB: +5.72
B:Hochkantparkett Eiche
W: Raufasertapete
D: Weisssputz
Zimmer 2
BF: 11.51 m²
RH: 2.52 m
Co5.2L.12
FB: +5.84
RB: +5.72
B:Hochkantparkett Eiche
W: Raufasertapete
D: Weisssputz
Balkon 2
BF: 3.63 m²
Co5.2L.72
FB: +5.81
RB: +5.78
B: Zementüberzug
W: Klinkerriemchen
D: Dispersion
Zimmer 3
BF: 11.28 m²
RH: 2.52 m
Co5.2L.13
FB: +5.84
RB: +5.72
B:Hochkantparkett Eiche
W: Raufasertapete
D: Weisssputz
Entree
BF: 5.32 m²
RH: 2.52 m
Co5.2L.60
FB: +5.84
RB: +5.72
B:Hochkantparkett Eiche
W: Raufasertapete
D: Weisssputz
Treppenhaus
BF: 15.24 m²
Co5.2.81
B: Feinsteinzeug
W: Abrieb
D: Lasur
Reduit 2
BF: 3.53 m²
RH: 2.52 m
Co5.2L.52
FB: +5.84
RB: +5.72
B: Feinsteinzeug
W: Abrieb
D: Weisssputz
Bad
BF: 5.02 m²
RH: 2.52 m
Co5.2L.42
FB: +5.84
RB: +5.72
B: Feinsteinzeug
W: Abrieb/Platten
D: Weisssputz
Terrasse
BF: 41.79 m²
Co5.2L.71
FB: +5.81
RB: +5.73
B: Zementüberzug
W: Klinkerriemchen
D: Dispersion
Küche
BF: 7.91 m²
RH: 2.52 m
Co5.2L.30
FB: +5.84
RB: +5.72
B: Feinsteinzeug
W: Abrieb
D: Weisssputz
Küche
BF: 10.85 m²
RH: 2.52 m
Co5.2R.30
FB: +5.84
RB: +5.72
B: Feinsteinzeug
W: Abrieb
D: Weisssputz
Co5
Co5.2L
Co5.2R
Siehe Detailplanung: 169 Detailbuch Treppenhaus - Co5
Luftraum
8 x 18.3 = 1.46 m
8 x 18.3 = 1.46 m
+4.38
+5.84
Nasszelle Typ A1
Nasszelle Typ A3
WM+TU
Küche Typ 2-1
Küche Typ 11
Gard. Typ Ia
Glasabschluss
F-Typ JJ
F-Typ G
F-Typ K
F-Typ C1
F-Typ U
F-Typ R
F-Typ A
Fassade Fertigmass
Äussere Wände
Innere Wände