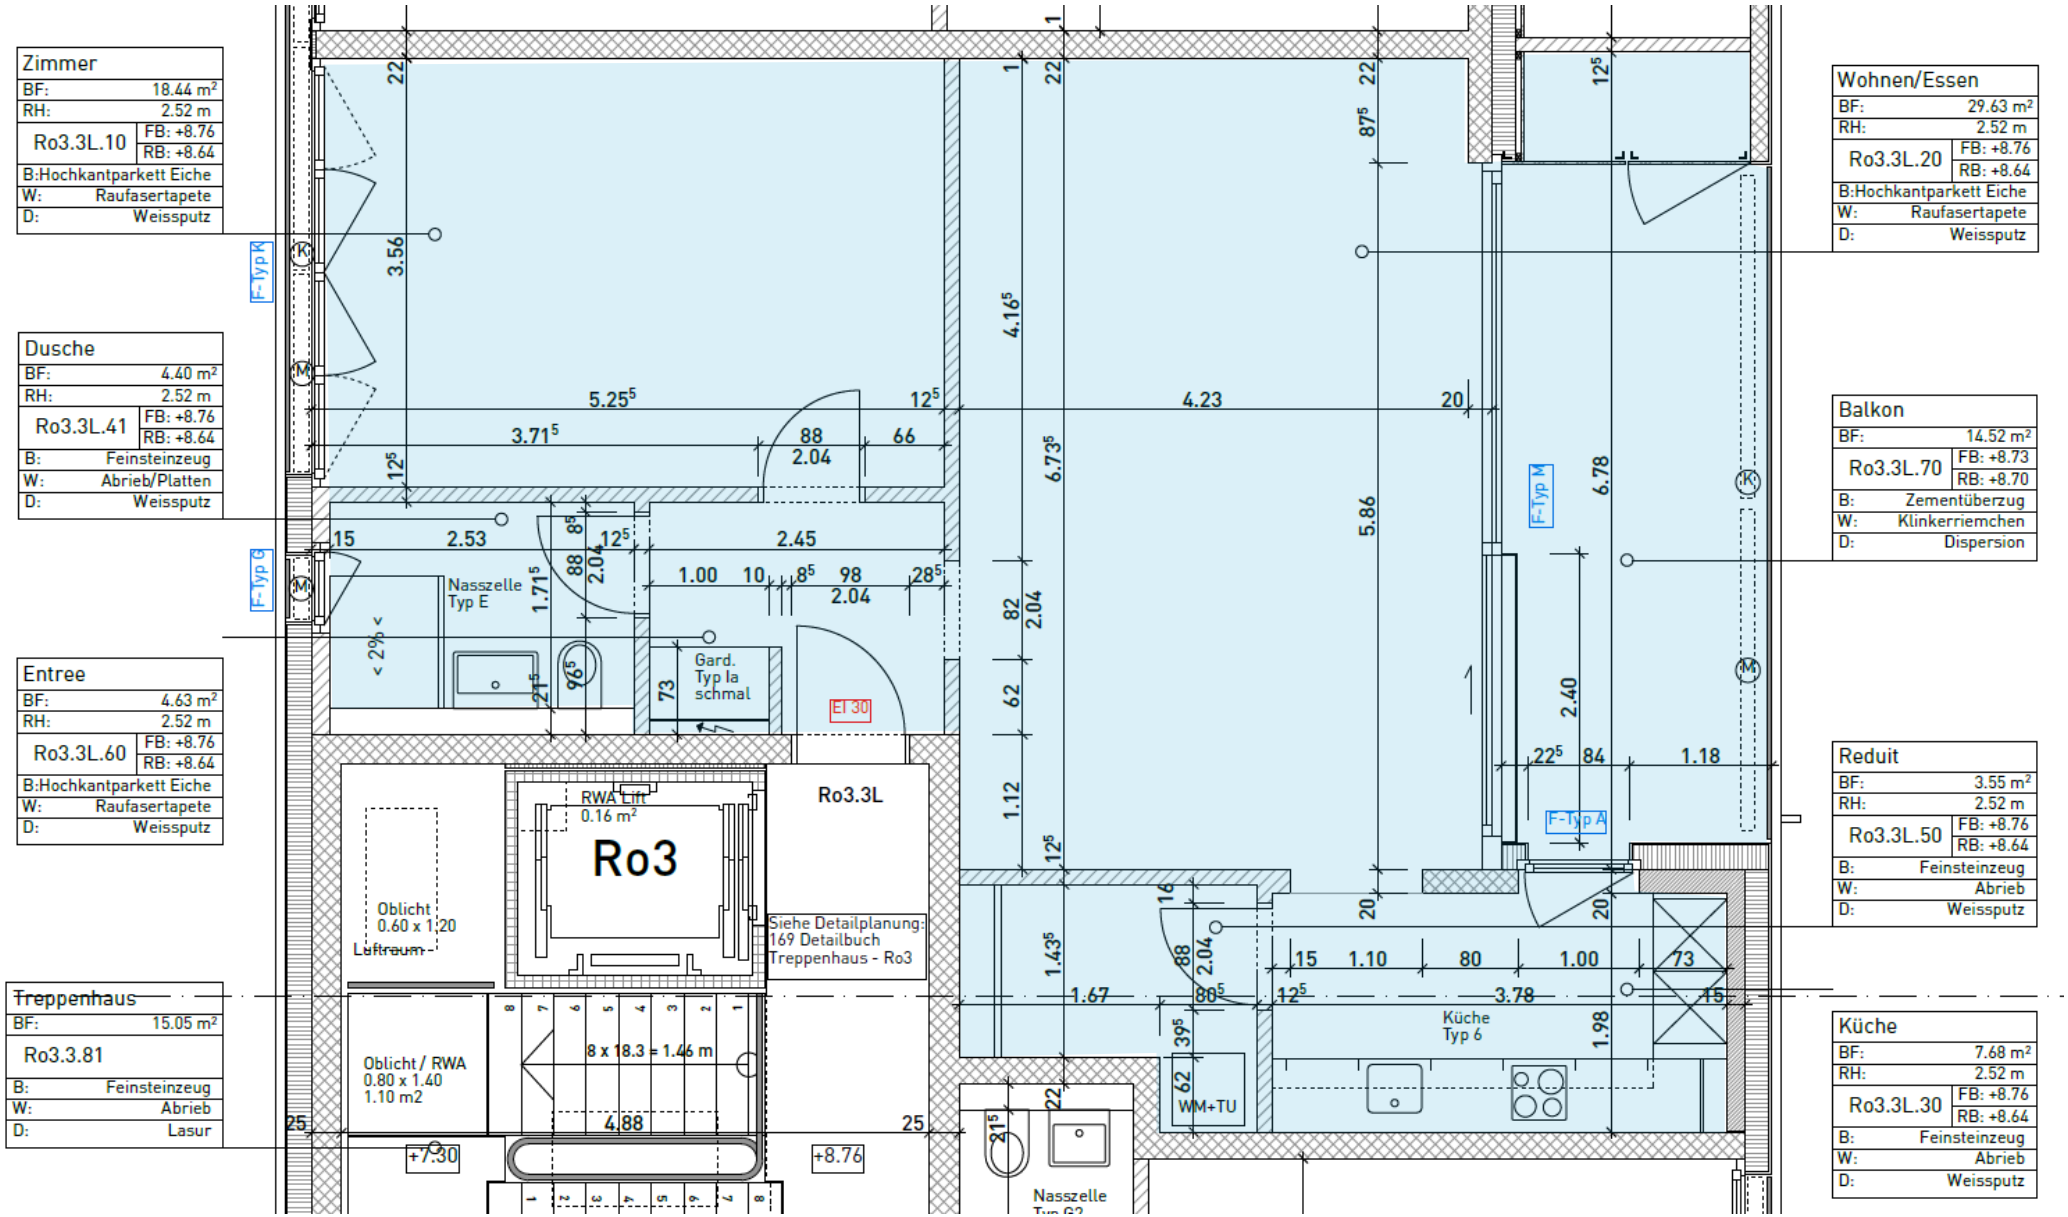

Zimmer
BF: 18.44 m²
RH: 2.52 m
Ro3.3L.10
FB: +8.76
RB: +8.64
B:Hochkantparkett Eiche
W: Raufasertapete
D: Weissputz
Dusche
BF: 4.40 m²
RH: 2.52 m
Ro3.3L.41
FB: +8.76
RB: +8.64
B: Feinsteinzeug
W: Abrieb/Platten
D: Weissputz
Entree
BF: 4.63 m²
RH: 2.52 m
Ro3.3L.60
FB: +8.76
RB: +8.64
B:Hochkantparkett Eiche
W: Raufasertapete
D: Weissputz
Treppenhaus
BF: 15.05 m²
Ro3.3.81
B: Feinsteinzeug
W: Abrieb
D: Lasur
Wohnen/Essen
BF: 29.63 m²
RH: 2.52 m
Ro3.3L.20
FB: +8.76
RB: +8.64
B:Hochkantparkett Eiche
W: Raufasertapete
D: Weissputz
Balkon
BF: 14.52 m²
Ro3.3L.70
FB: +8.73
RB: +8.70
B: Zementüberzug
W: Klinkerriemchen
D: Dispersion
Reduit
BF: 3.55 m²
RH: 2.52 m
Ro3.3L.50
FB: +8.76
RB: +8.64
B: Feinsteinzeug
W: Abrieb
D: Weissputz
Küche
BF: 7.68 m²
RH: 2.52 m
Ro3.3L.30
FB: +8.76
RB: +8.64
B: Feinsteinzeug
W: Abrieb
D: Weissputz
F-Typ R
F-Typ G
F-Typ M
F-Typ A
Nasszelle Typ E
Gard. Typ Ia schmal
EI 30
RWA Lift 0.16 m²
Ro3
Ro3.3L
Siehe Detailplanung: 169 Detailbuch Treppenhaus - Ro3
Oblicht 0.60 x 1.20 Luftraum
Oblicht / RWA 0.80 x 1.40 1.10 m2
8 x 18.3 = 1.46 m
4.88
+7.30
+8.76
WM+TU
Küche Typ 6
Nasszelle Typ G2
< 2% <