



Adresse	Parkstrasse 11a	Objekt-Nummer	26027.01.1025
Objekt	1.0 Zimmer Wohnung	Fläche	20.15m ²
Fläche	2. Obergeschoss	Keller	-



Situation


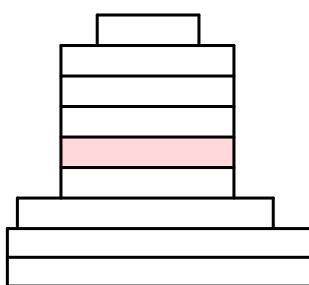


Schnitt

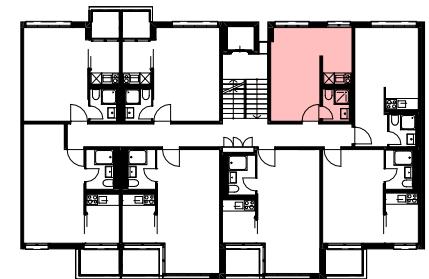



Übersicht

Grundriss

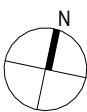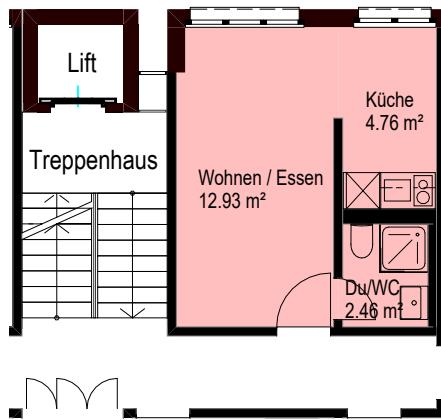


M 1:100

0m 1 2 3 4 5

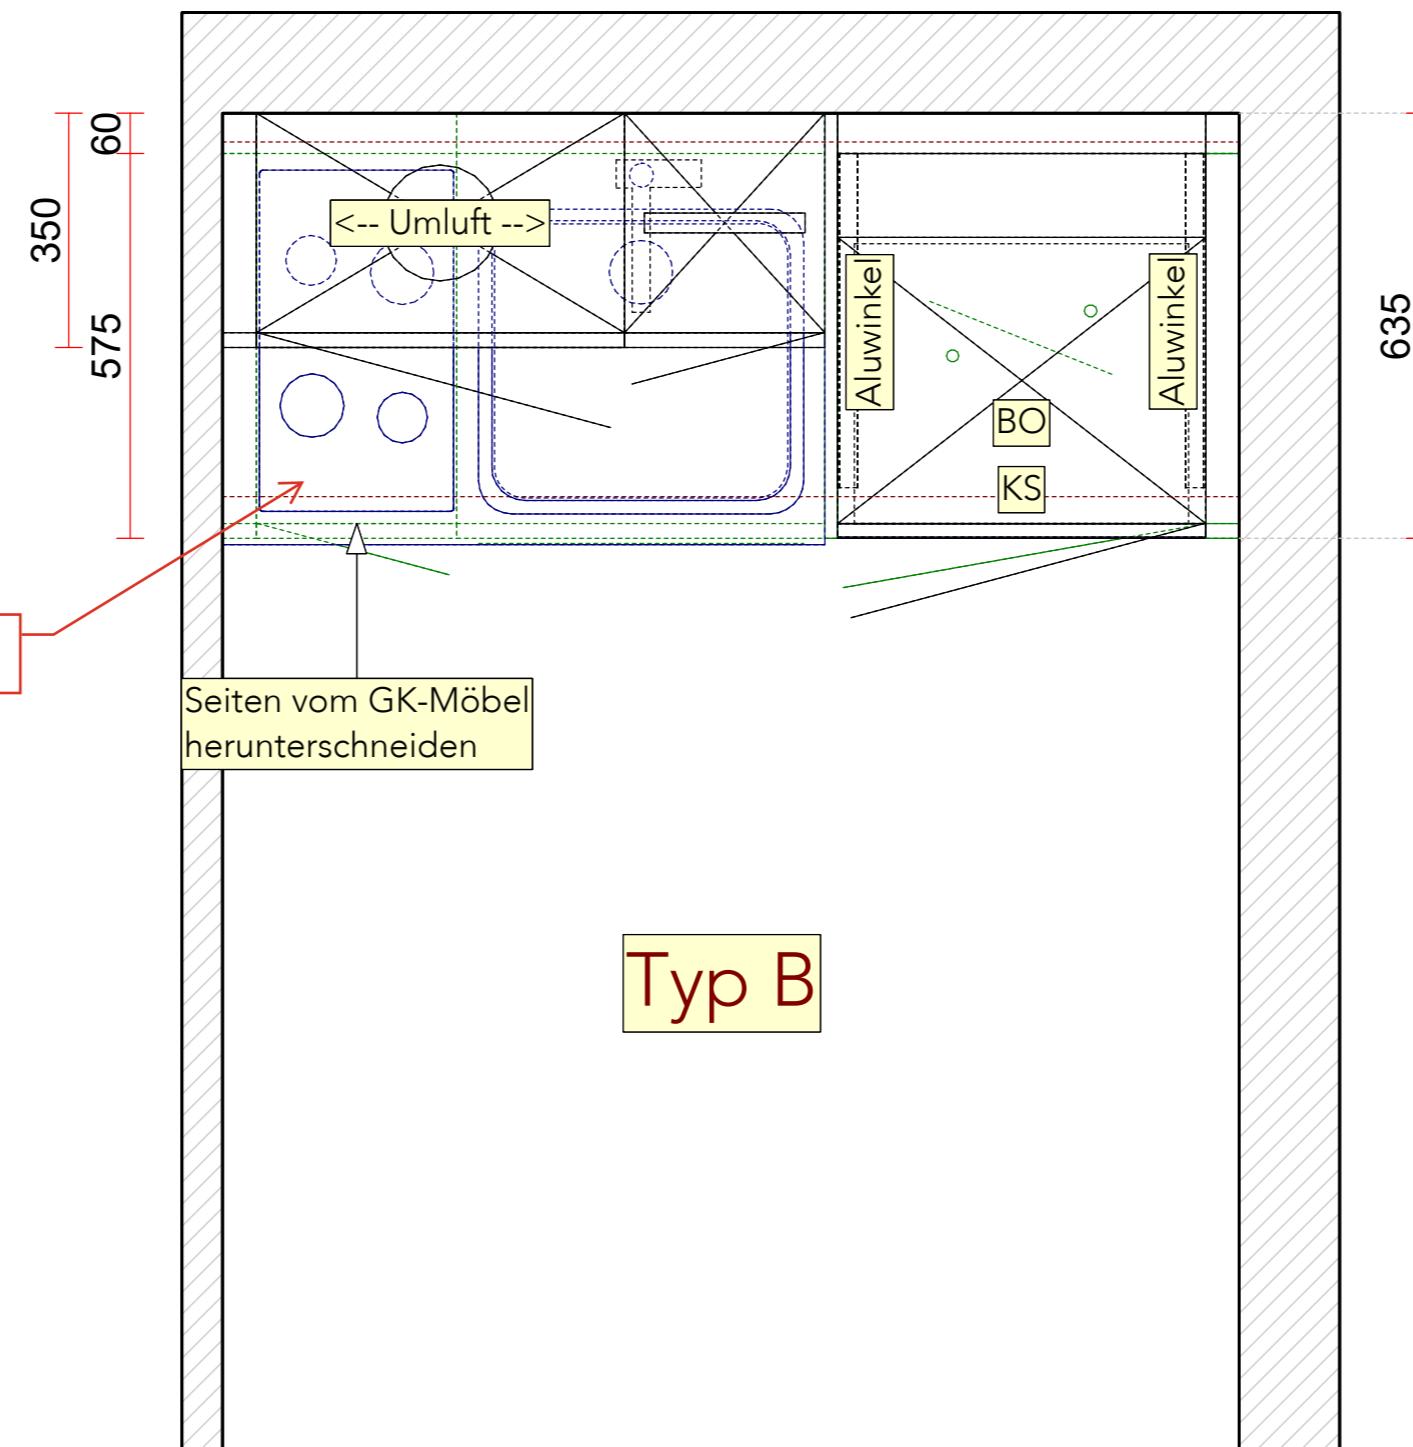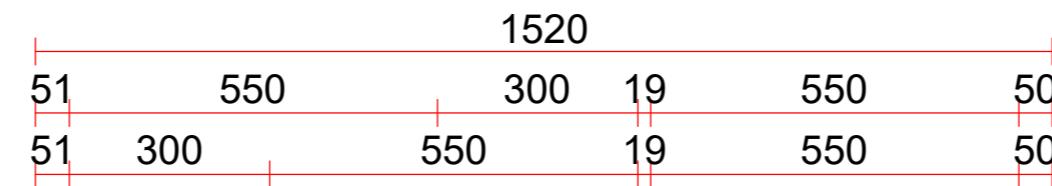

03.09.2025/Allreal LEU: Richtigkeit der Masse / Massaufnahme Bestand in Verantwortung Hans Eisenring AG

Hans Eisenring KÜCHENBAU	Kunde: Allreal Generalunternehmung AG Zieglerstrasse 53 3007 Bern	Architekt:	Objekt: c/o Pensomi Management AG Anlagestiftung Pensimo Parkstrasse 11a 3014 Bern	Ausführungsplan Arbeitsplattenvorsprung: 10.00 mm <u>Schallschutzmontage</u>	Gut zur Ausführung: Ort/Datum: Bern, 03.09.2025 Unterschrift:
------------------------------------	--	------------	--	---	--

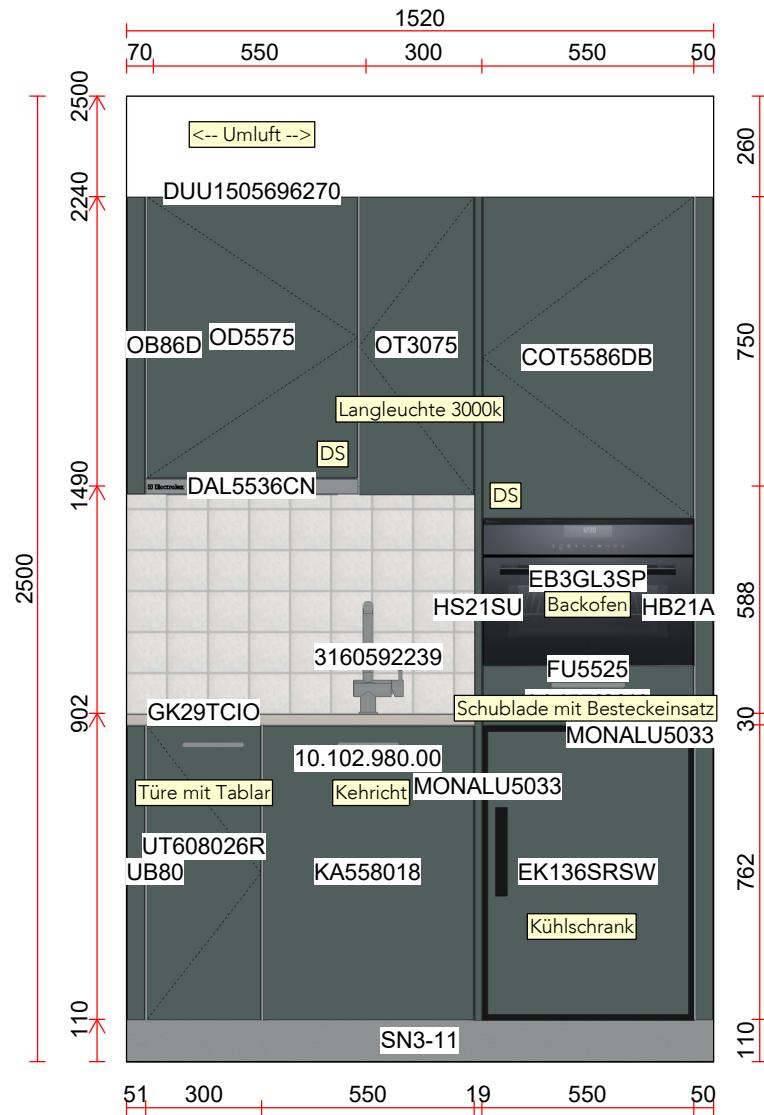




Hans Eisenring
KÜCHENBAU

Kunde:
Allreal Generalunternehmung AG
Zieglerstrasse 53
3007 Bern

Bauherr:


Objekt:
Anlagestiftung Pensimo c/o Pensomi
Management AG
Parkstrasse 11a
3014 Bern

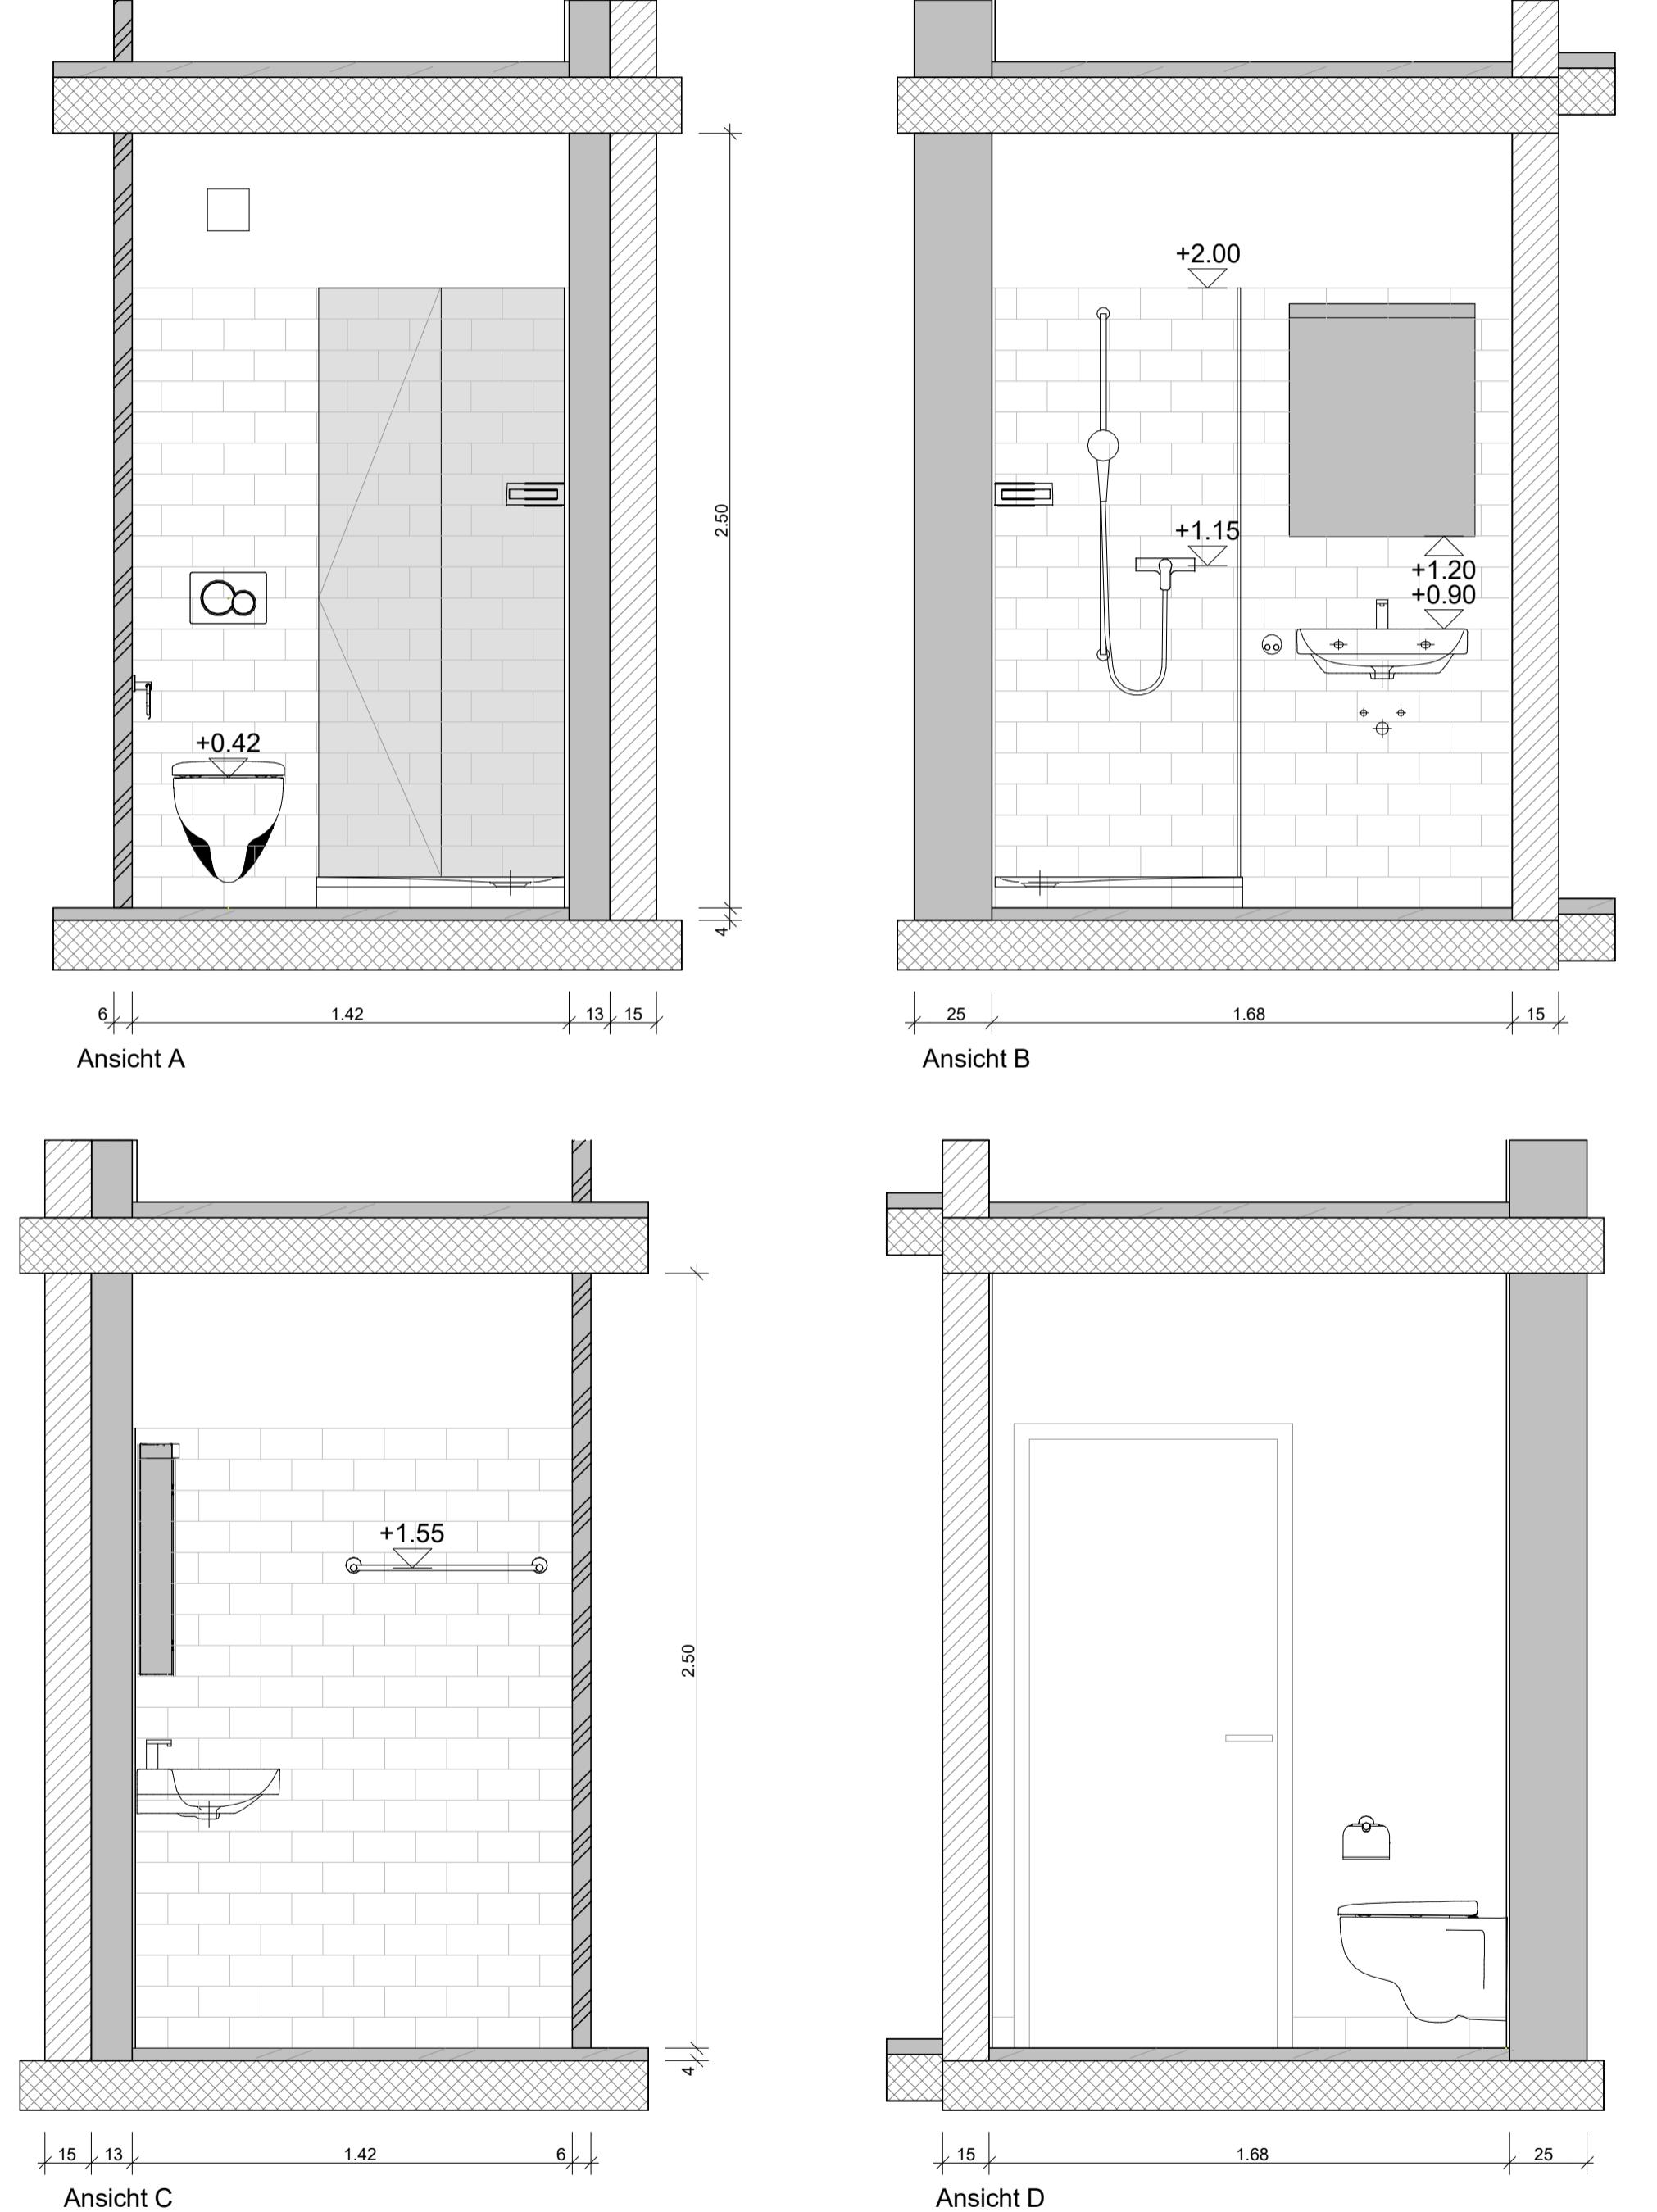

Ansicht B

Ansicht

Ansicht

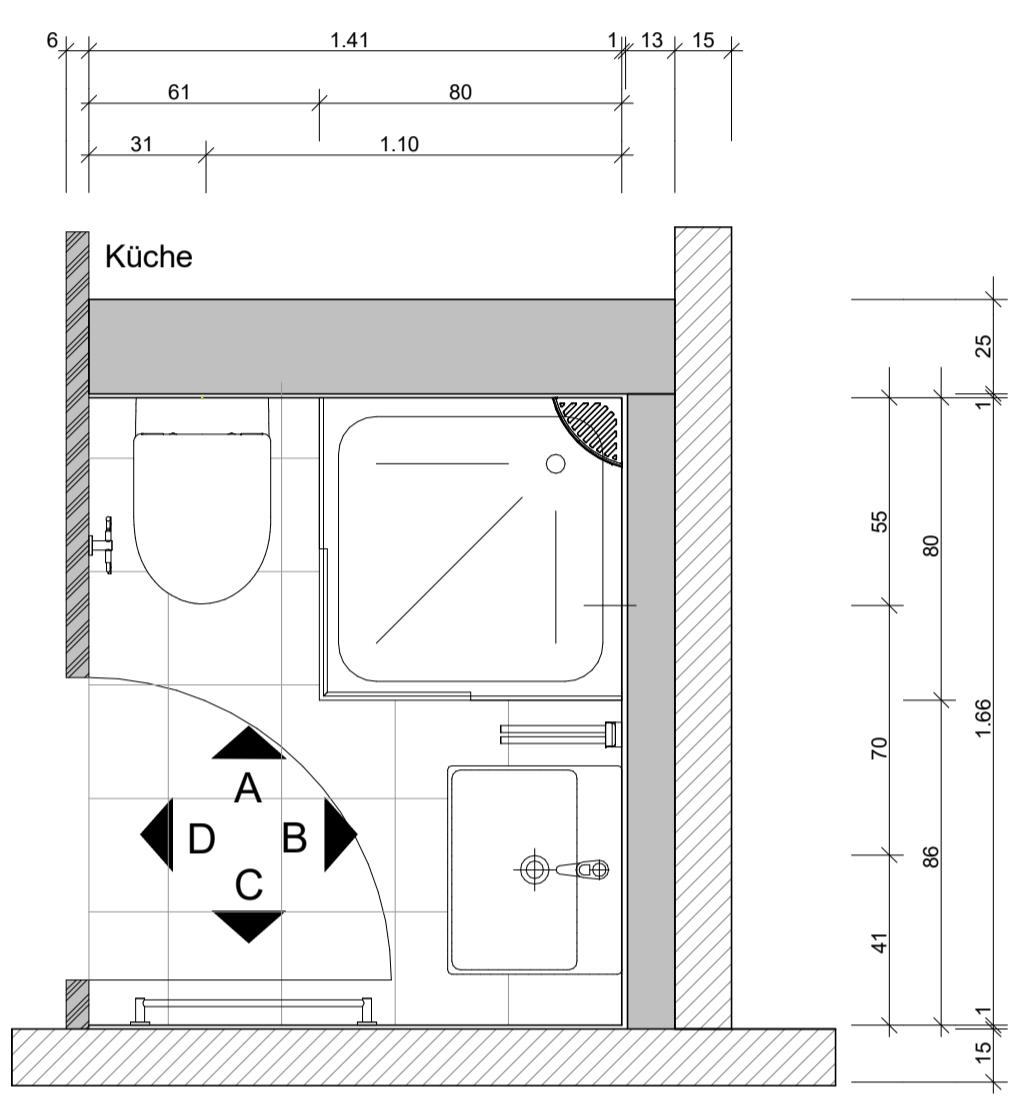

Grundriss

Typ 2

13 x nach Plan
Wohnungen
101, 201, 301, 401, 501,
205, 305, 405, 505, 207,
807, 407, 507

6 x spiegelbildlich:
Wohnungen
103, 106, 203, 303, 403,
503

Ausführung

Index	Datum	Gez	Änderung
-------	-------	-----	----------

Projekt - Nummer	Objektbezeichnung		
4264	Parkstrasse 11a 3014 Bern	Kat. Nr.	276
		GVZ. Nr.	
Plan - Nummer	Planbezeichnung	Massstab	Format
D.002.11.3A	Detailplan Bad Typ 2 Grundriss / Ansichten	1 : 20	84.00 x 59.40
		Datum / Gez	Revidiert / Gez
		17.10.2025 / CAS	
Bauherrschaft			
Anlagestiftung Pensimo Josefstrasse 214 8005 Zürich	Anlagestiftung Pensimo	T 044 518 02 00 www.pensimo.ch kontakt@pensimo.ch	
Projektverfasser/in			
Allreal Generalunternehmung AG Lindbergh-Allee 1 8152 Glattpark	allreal	044 319 11 11 info@allreal.ch www.allreal.ch	
Grundeigentümer/in			
Anlagestiftung Pensimo Josefstrasse 214 8005 Zürich	Anlagestiftung Pensimo	T 044 518 02 00 www.pensimo.ch kontakt@pensimo.ch	
Pfad CAD:	W:\CAD-PLA\C_Parkstrasse_Bern\00_Masterpläne\00_Masterpläne\Master_DWG		
Pfad PDF, DWG, DXF:	4264 Strangsan. Parkstrasse 11a-02_Rea - Dokumente\05_Planung\07_Pläne\04_Ausführung		